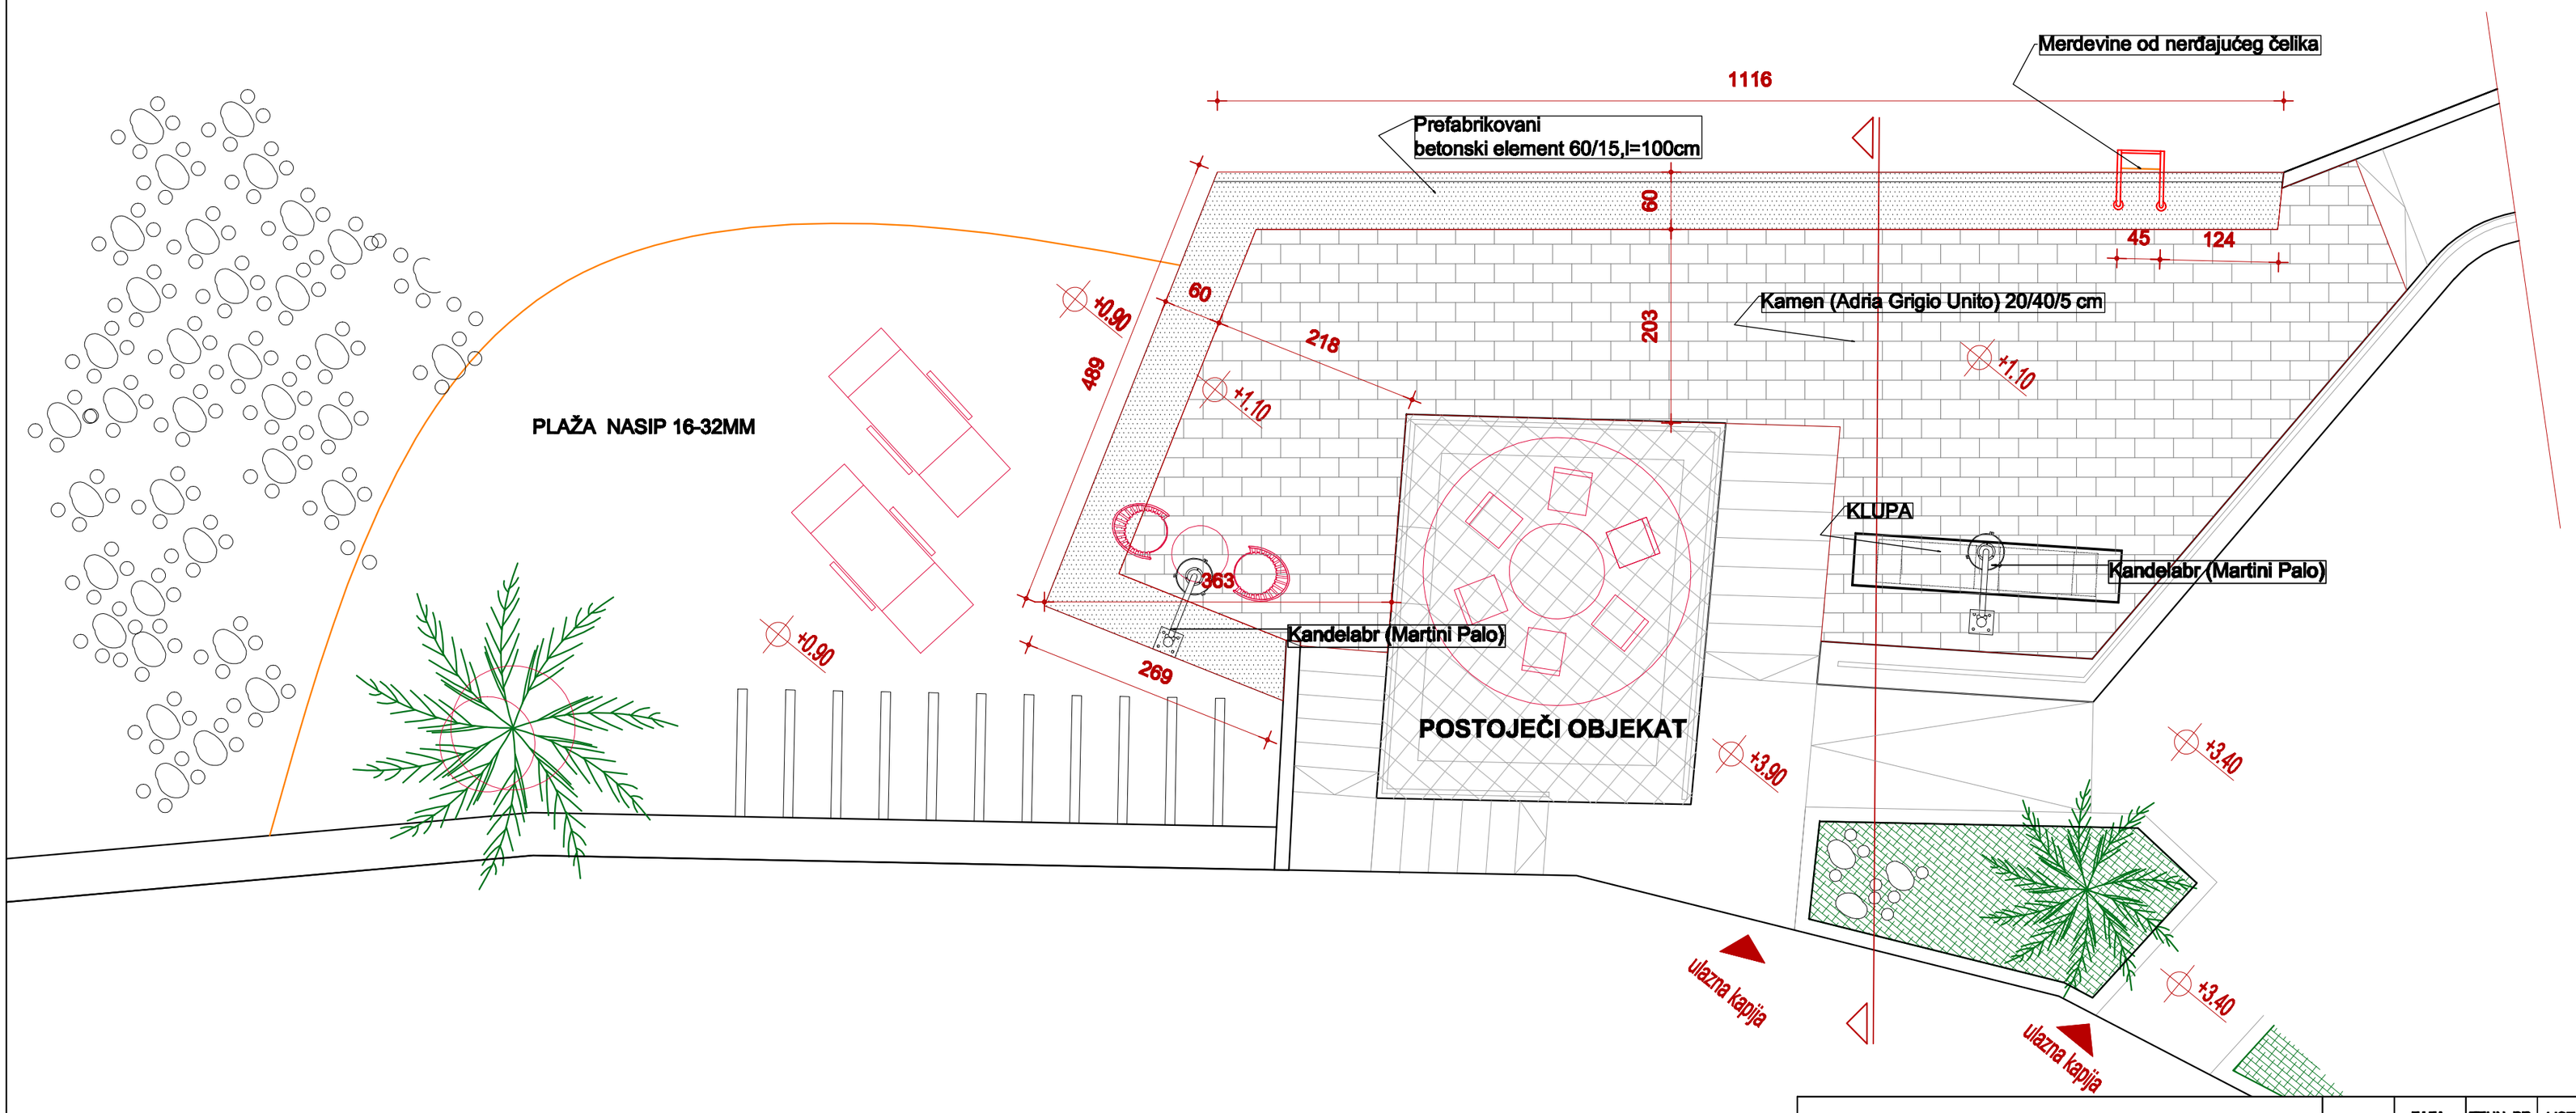

"VECTOR GROUP" d.o.o. - BUDVA		FAZA	TEHN. BR.	LIST BR.
		A	08/2013	7

investitor: Puerto Novo Ltd. i Elena ZHUPERIN		autor idejnog projekta: d.i.a. Bojan Blagojević	
objekat: Uređenje plaže-kupalište sa pristanistem kat. par. 1 K.O.Rose		odgovorni projektant : d.i.a. Nikola N.Bulajić	
sadržaj: OSNOVA NOVOPROJEKTOVANOG UREĐENJA PLAŽE-KUPALIŠTE	R 1 : 50	vodeći projektant: d.i.g. Veljko B.Vasiljević	
	08 - 2013		