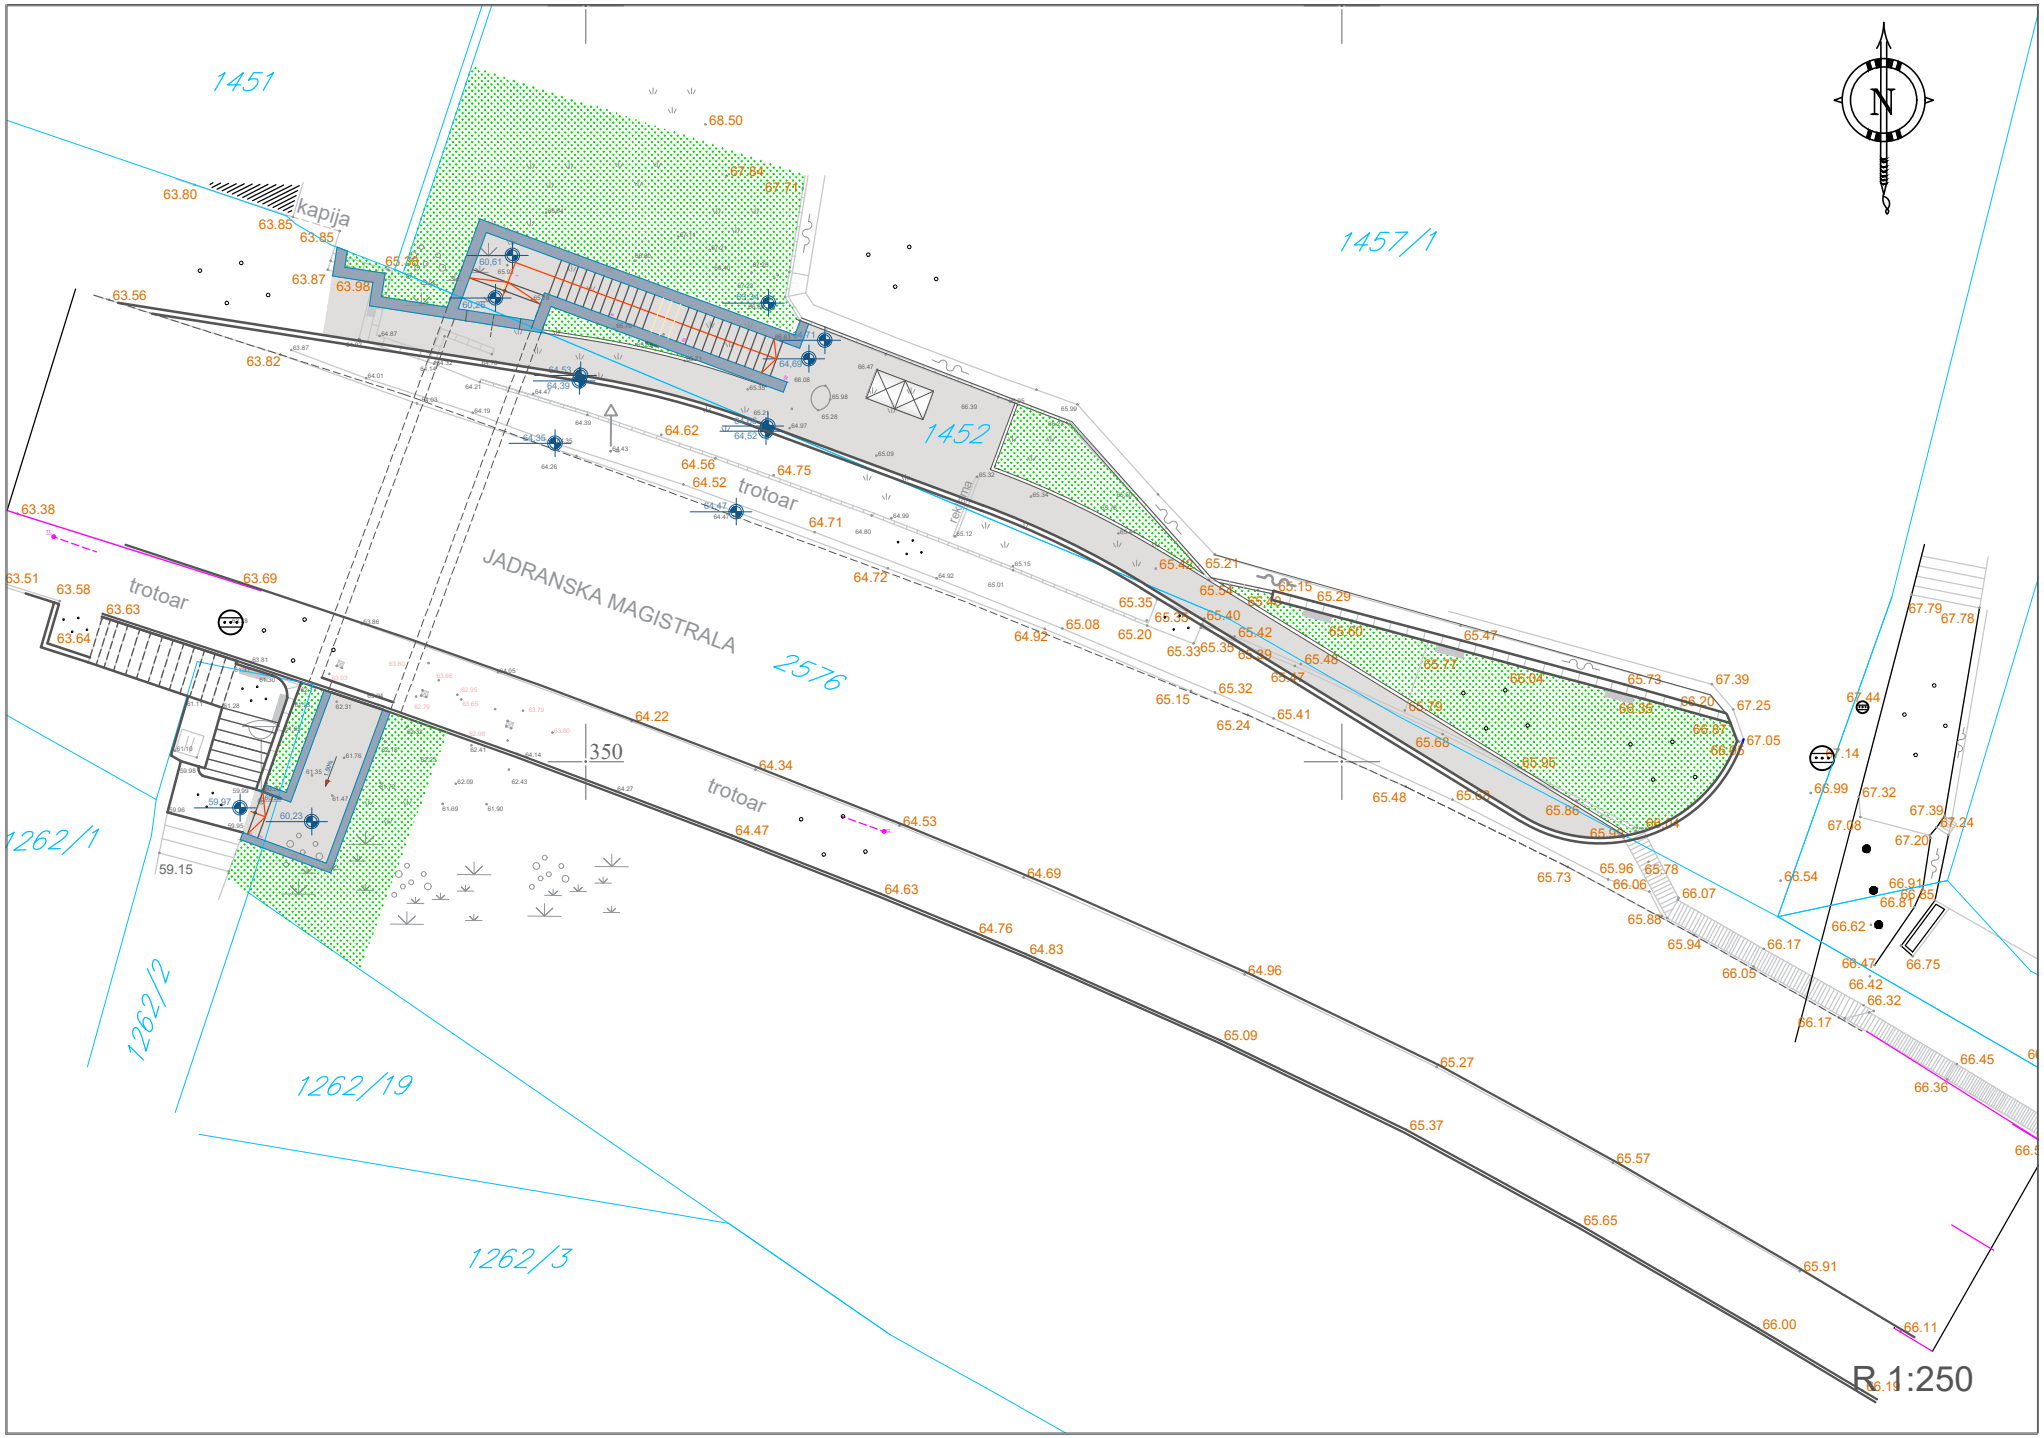

1451
1457/1
1452
2576
1262/1
1262/2
1262/19
1262/3
JADRANSKA MAGISTRALA
trotoar
trotoar
trotoar
kapija
350
N
R 1:250