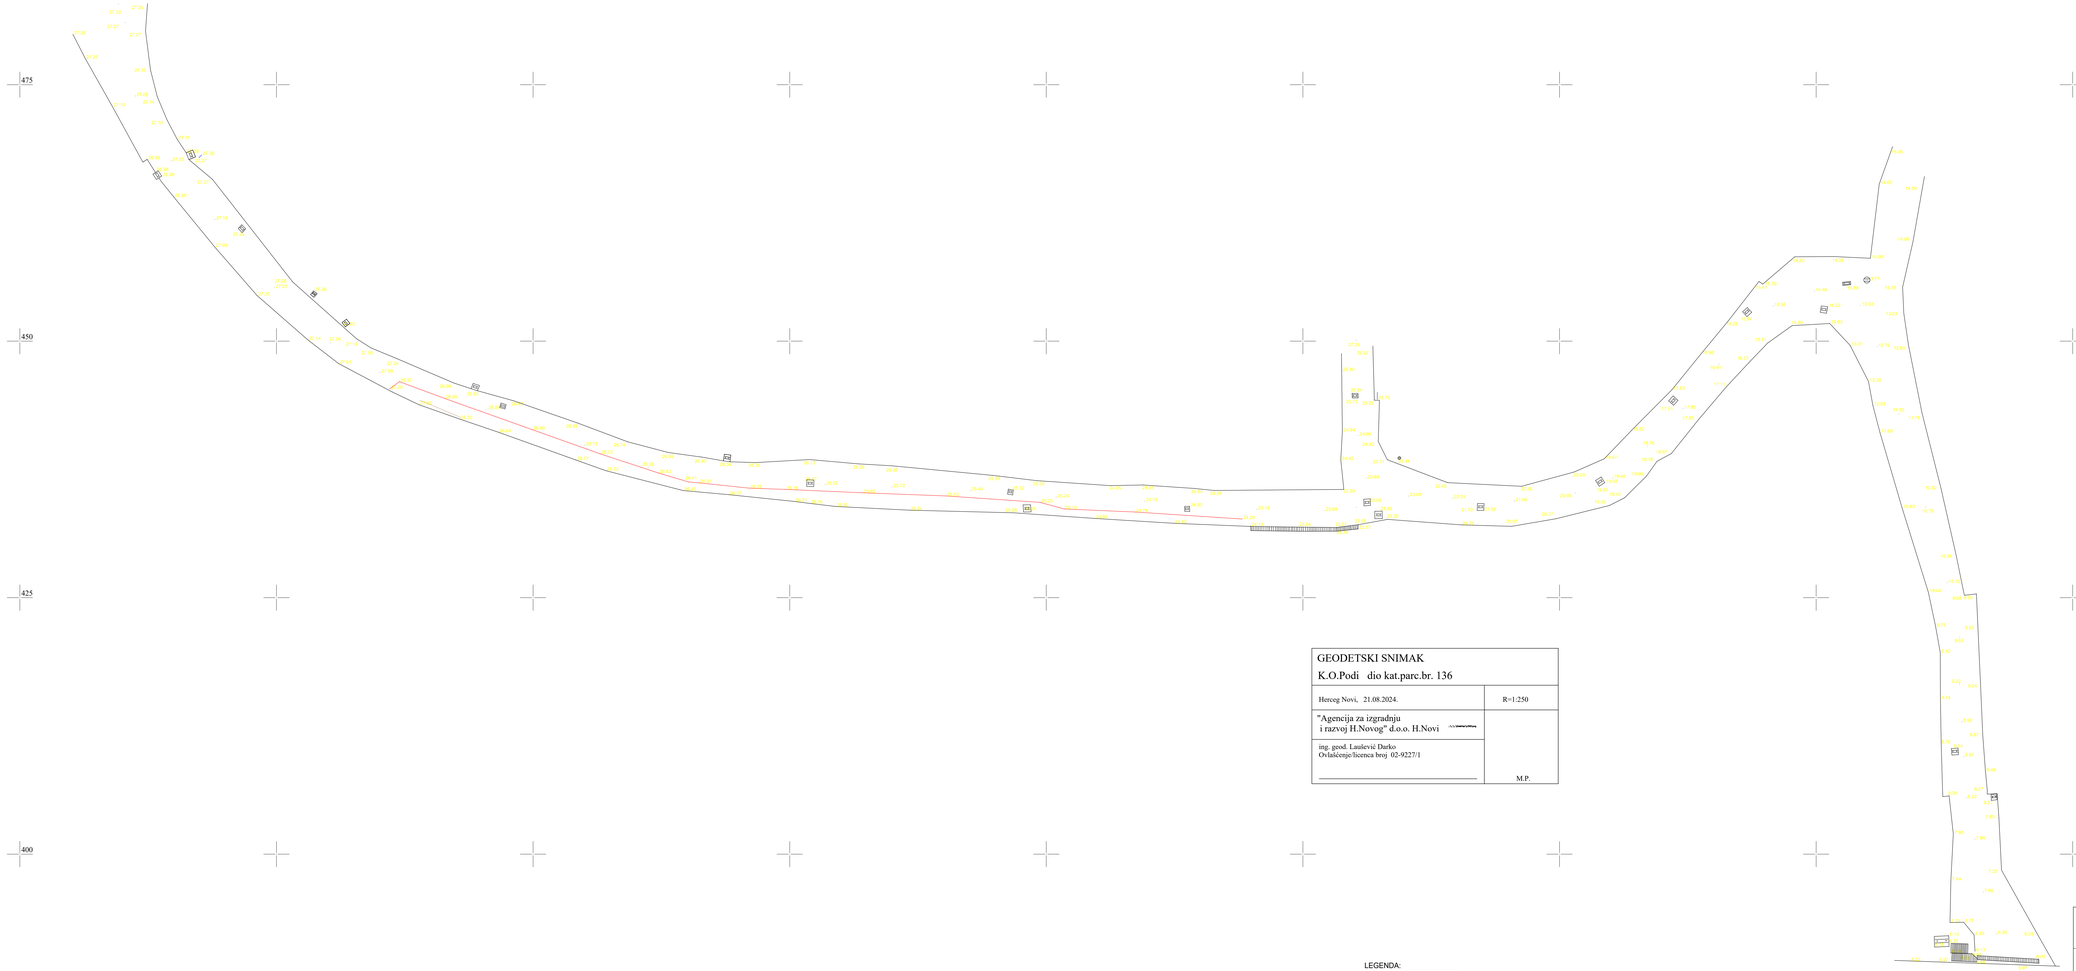



GEODETSKI SNIMAK

K.O.Podi dio kat.parc.br. 136

| | |
|---|---|
| Herceg Novi, 21.08.2024. | R=1:250 |
| "Agencija za izgradnju i razvoj H.Novog" d.o.o. H.Novi | |
| ing. geod. Laušević Darko<br>Ovlašćenje/licenca broj 02-9227/1 | M.P. |

LEGENDA:

- Teren
- Šaht
- Granica katastarske parcele
- Oznaka katastarske parcele
- Kota terena
- Struja
- Kanal-ispust

| | | | |
|---|---|---|---|
| PROJEKTANT: "Agencija za izgradnju i razvoj H.Novog" d.o.o. H.Novi | | INVESTITOR: "Agencija za izgradnju i razvoj H.Novog" d.o.o. H.Novi | |
| Objekat: KOLEKTOR ZA ODVODNJU ATMOSFERSKIH VODA | | Lokacija: dio KP 136 KO PODI | |
| Glavni inženjer: Filip Kovačević spec.sci.grad. | | Vrsta tehničke dokumentacije: | |
| Odgovorni inženjer: Darko Laušević ing.geod. | | Dio tehničke dokumentacije: HIDROTEHNIKA | RAZMJERA: 1:200 |
| Saradnik/ci: | | Prilog: Geodetska podloga | Br.priloga 01 / Br.strane |
| Datum izrade i M.P Septembar 2020 | | Datum revizije i M.P | |