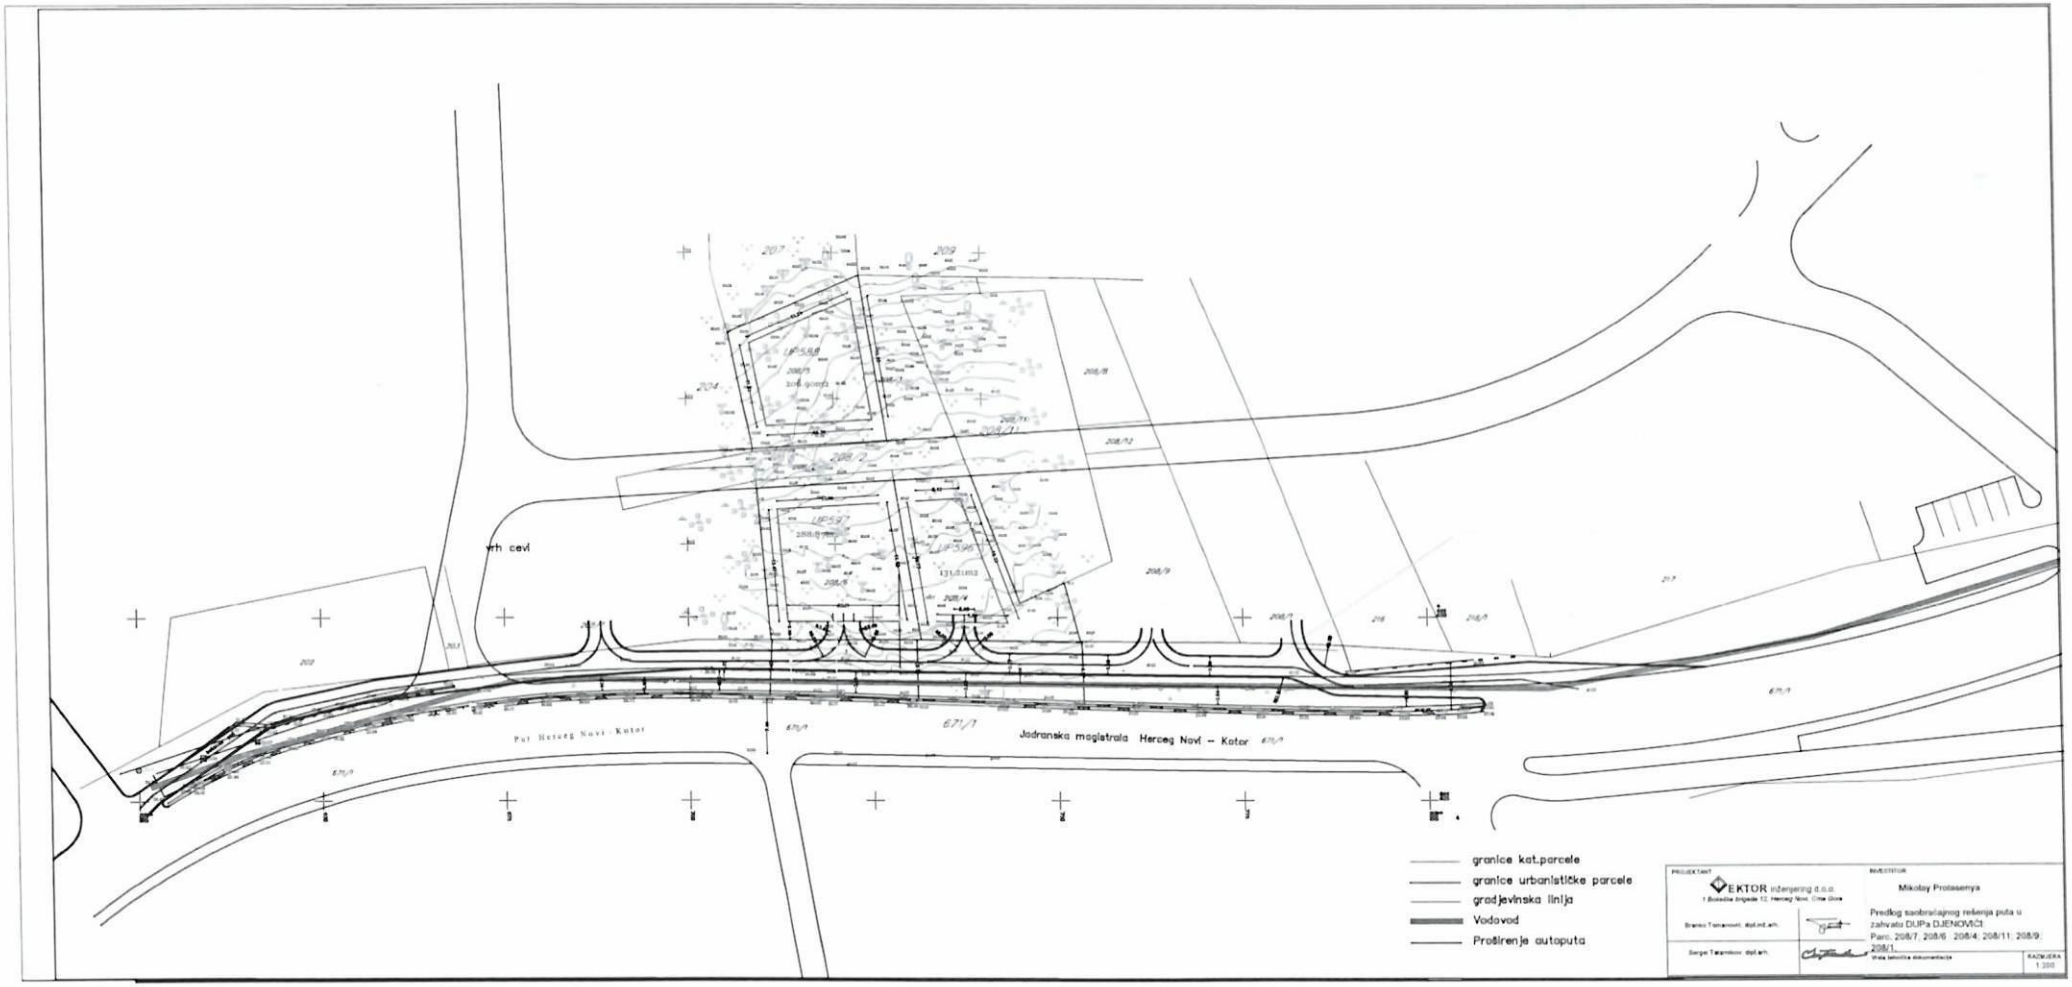

granice kat.parcele
granice urbanističke parcele
građevinska linija
Vodovod
Proširenje autoputa
Jadranska magistrala Herceg Novi – Kotor
Put Herceg Novi - Kotor
PROJEKTANT
EKTOR inženjering d.o.o.
INVESTITOR
Mikolay Protasenya
Predlog saobraćajnog rešenja puta u zahvatu DUPa DJENOVIĆI
Parc. 208/7; 208/6; 208/4; 208/11; 208/9; 208/1.
RAZMJERA
1:200