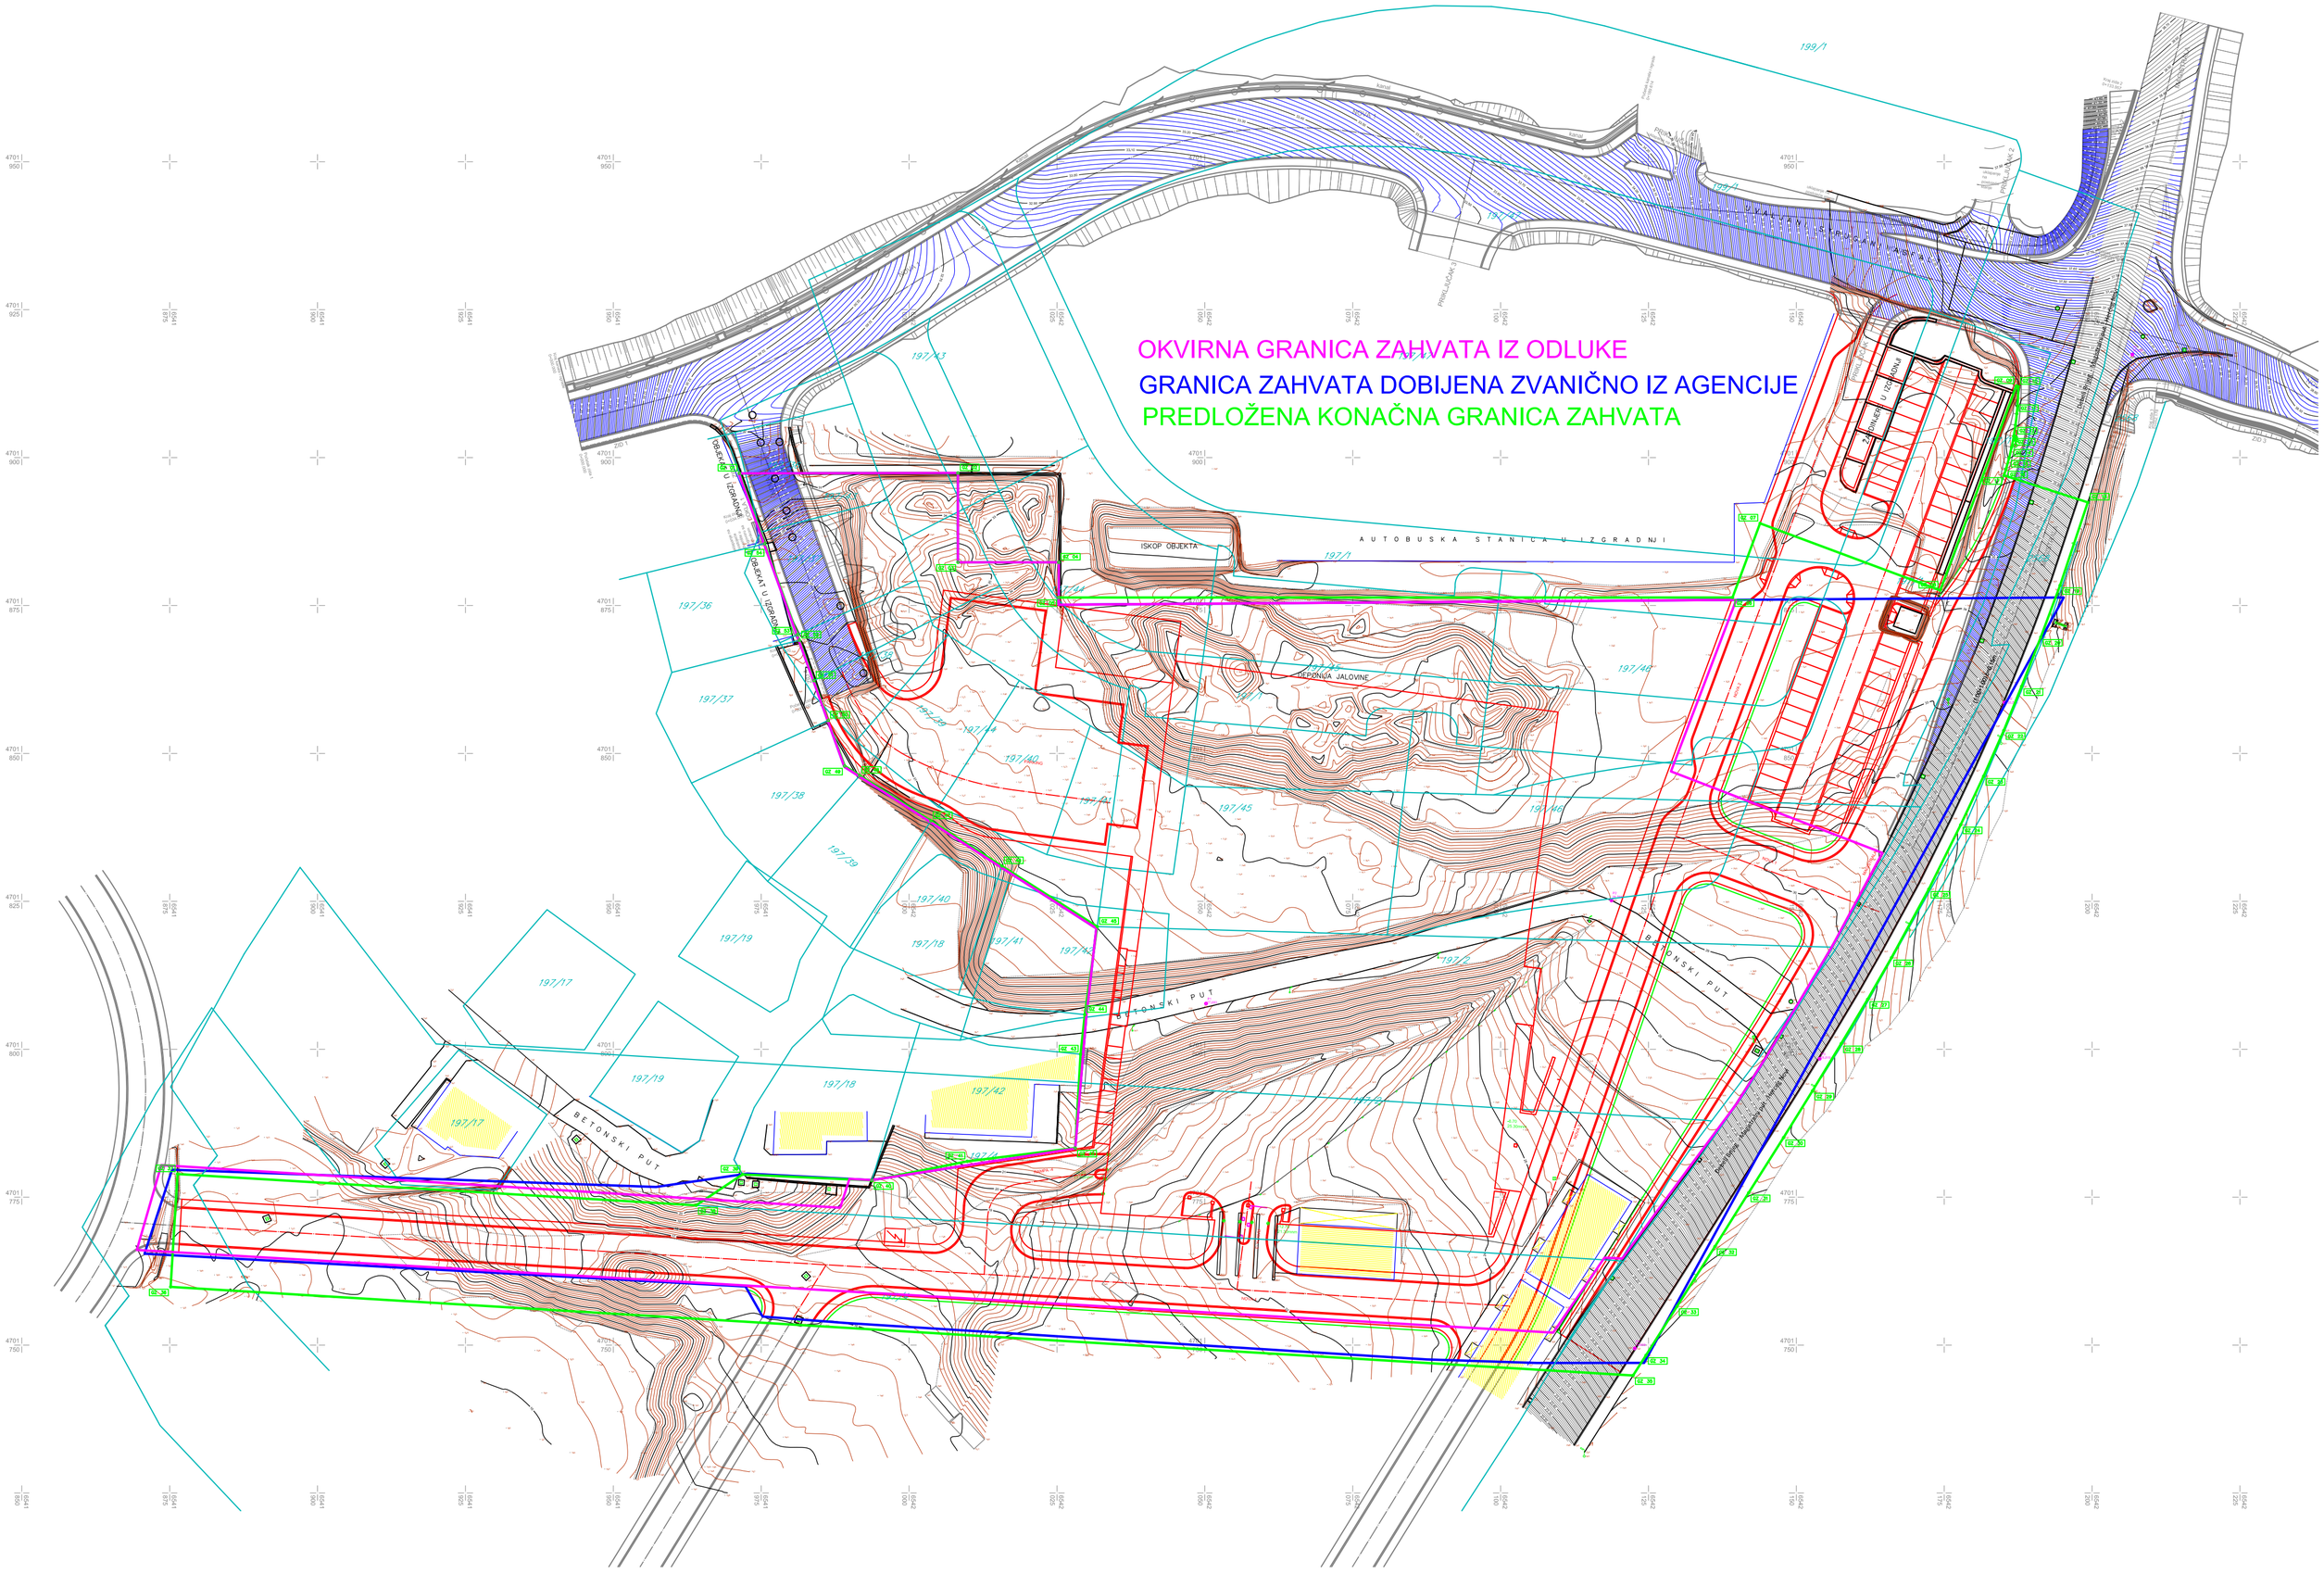

OKVIRNA GRANICA ZAHVATA IZ ODLUKE
GRANICA ZAHVATA DOBIJENA ZVANIČNO IZ AGENCIJE
PREDLOŽENA KONAČNA GRANICA ZAHVATA
199/1
199/4
197/43
197/1
197/36
197/37
197/38
197/39
197/40
197/41
197/42
197/45
197/46
197/2
197/17
197/18
197/19
ISKOP OBJEKTA
DEPONIJA JALOVINE
BETONSKI PUT
PRIKLJUČAK 2
PRIKLJUČAK 3
OBJEKAT U IZGRADNJI
AUTOBUSKA STANICA U IZGRADNJI