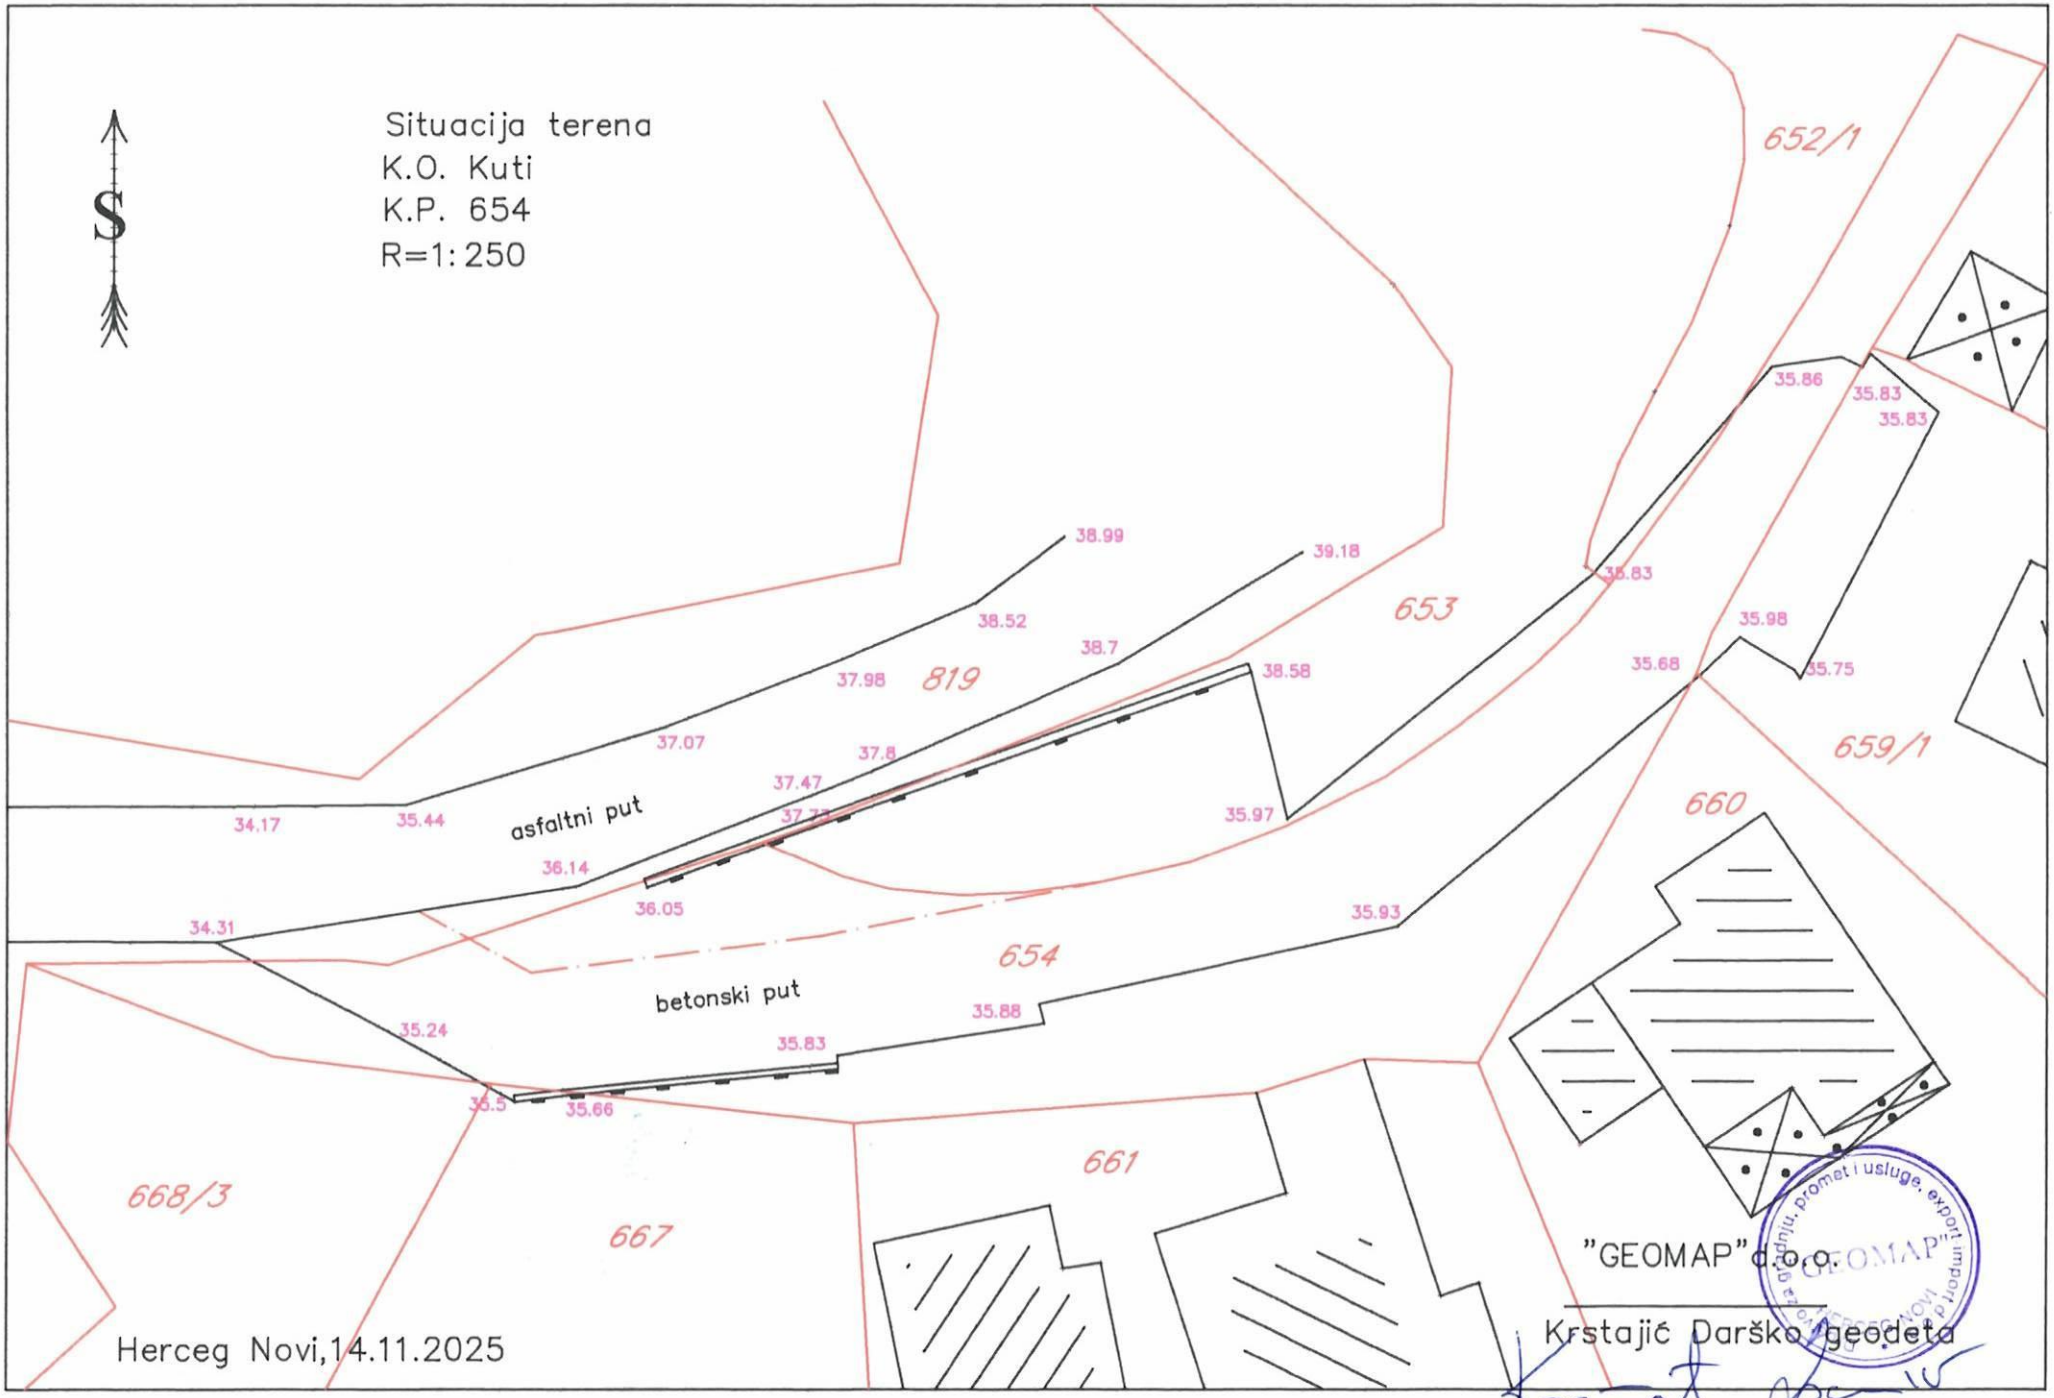

S
Situacija terena
K.O. Kuti
K.P. 654
R=1:250
652/1
653
819
659/1
660
654
661
668/3
667
asfaltni put
betonski put
38.99
39.18
38.52
38.7
37.98
38.58
37.07
37.8
37.47
34.17
35.44
35.97
36.14
36.05
34.31
35.93
35.24
35.83
35.88
35.66
35.86
35.83
35.83
35.83
35.98
35.68
35.75
Herceg Novi,14.11.2025
"GEOMAP" d.o.o.
Krstajić Darško, geodeta