
# Situacija planirane saobraćajnice

(od magistralnog puta M1 do naselja Gomila)

djelovi kat. parc. 2568/1; 274/2; 255/4; 255/5; 255/6, KO Topla

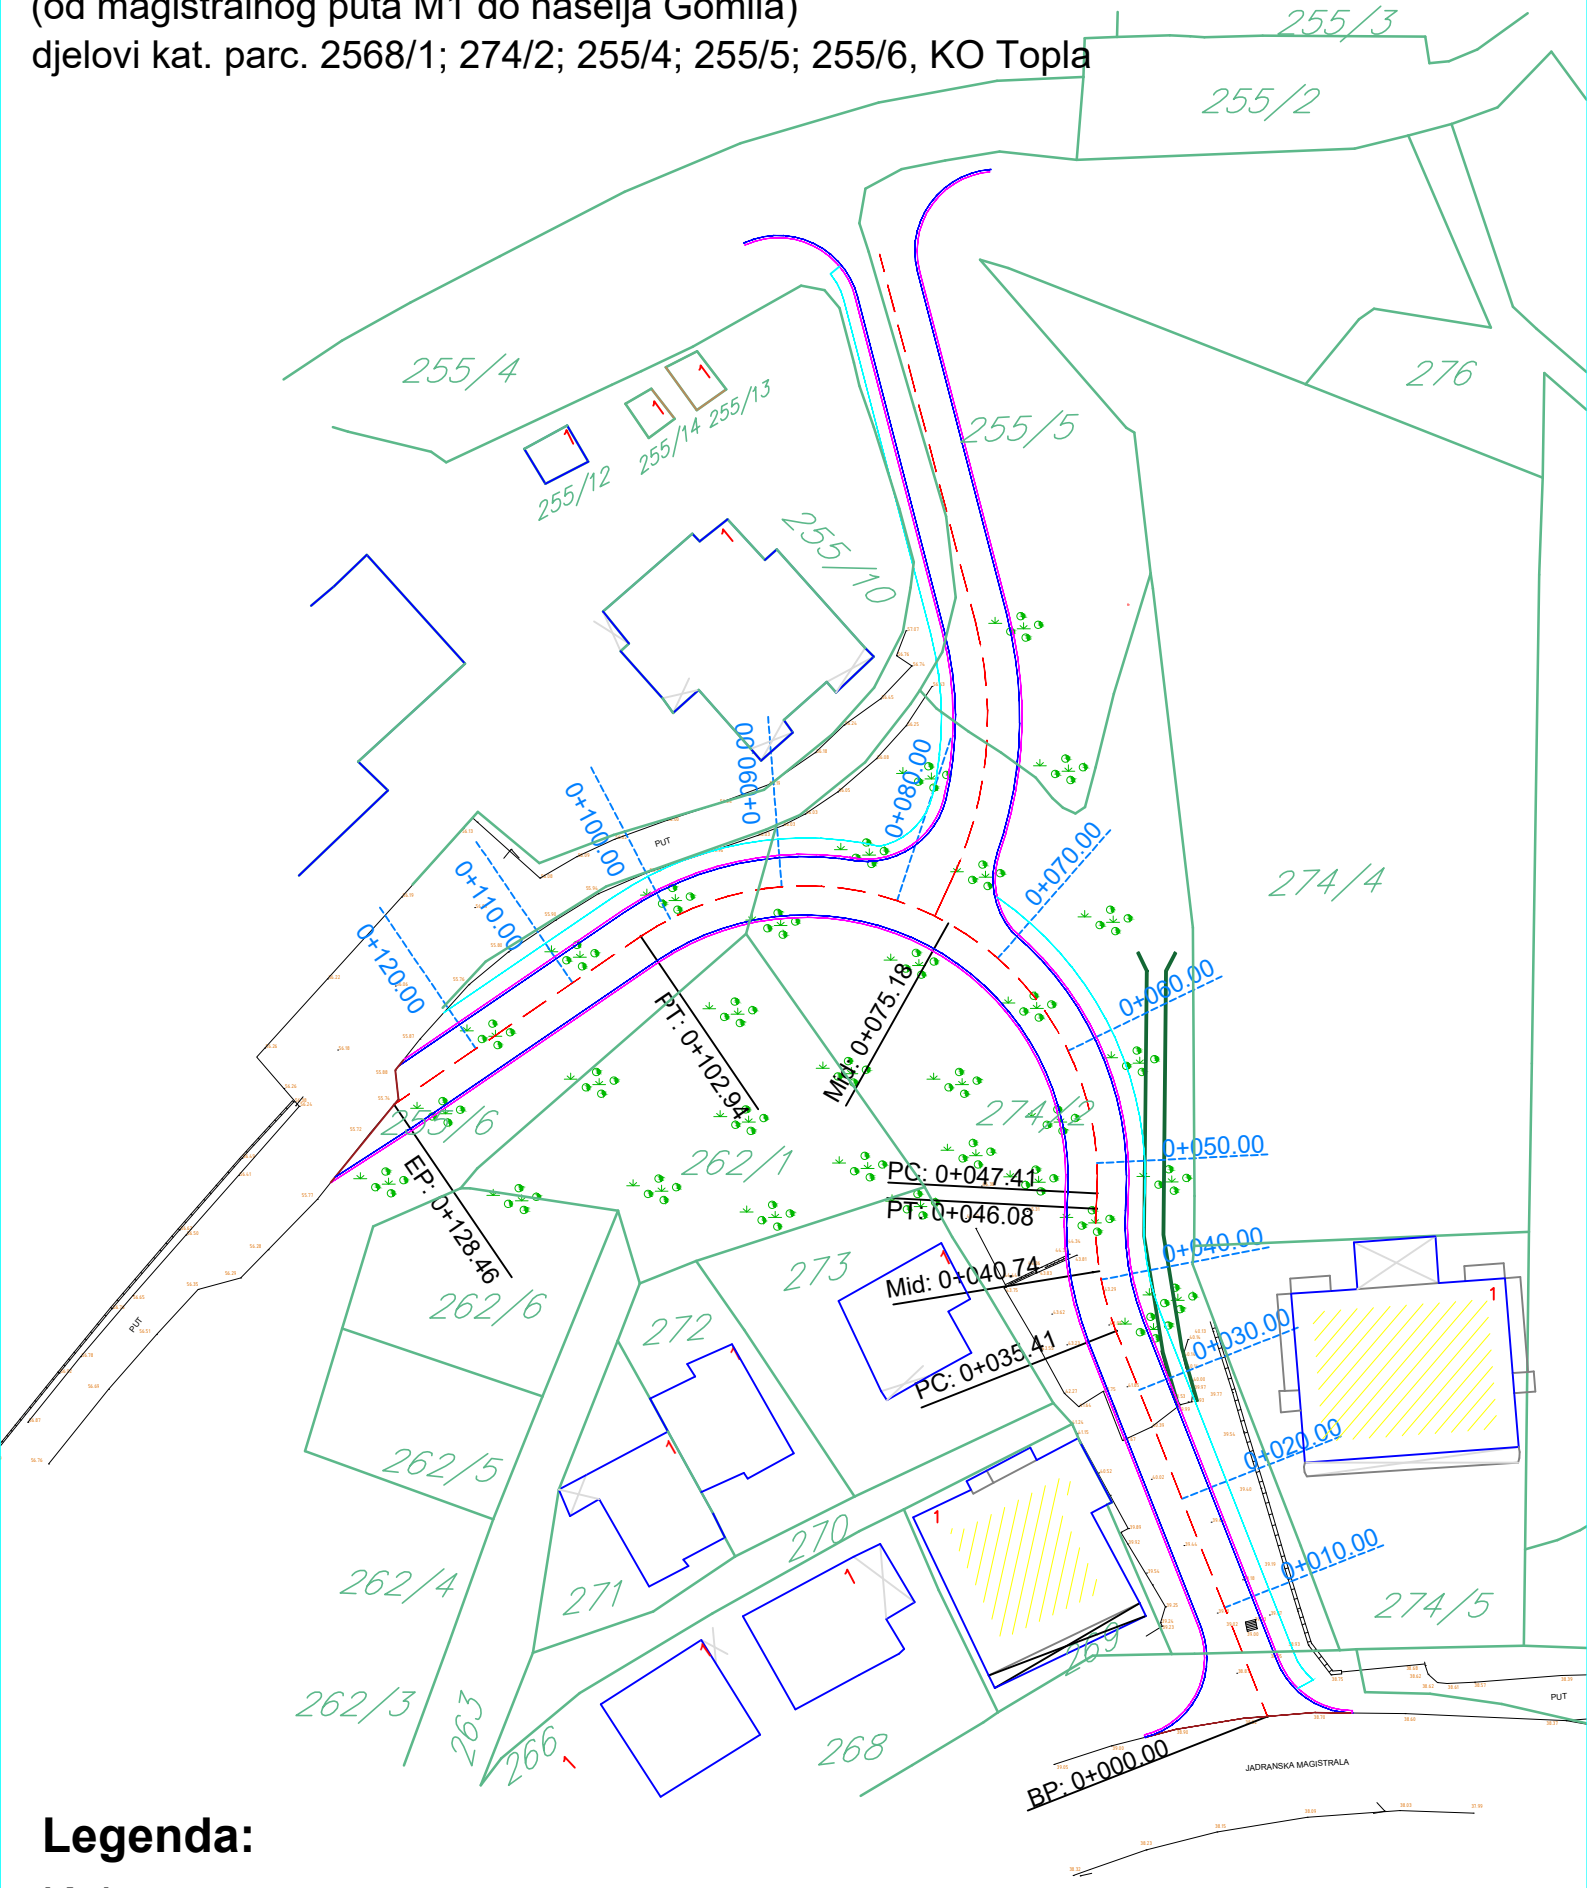


## Legenda:

Kolovoz

Ivičnjak

Trotoar

Kanal