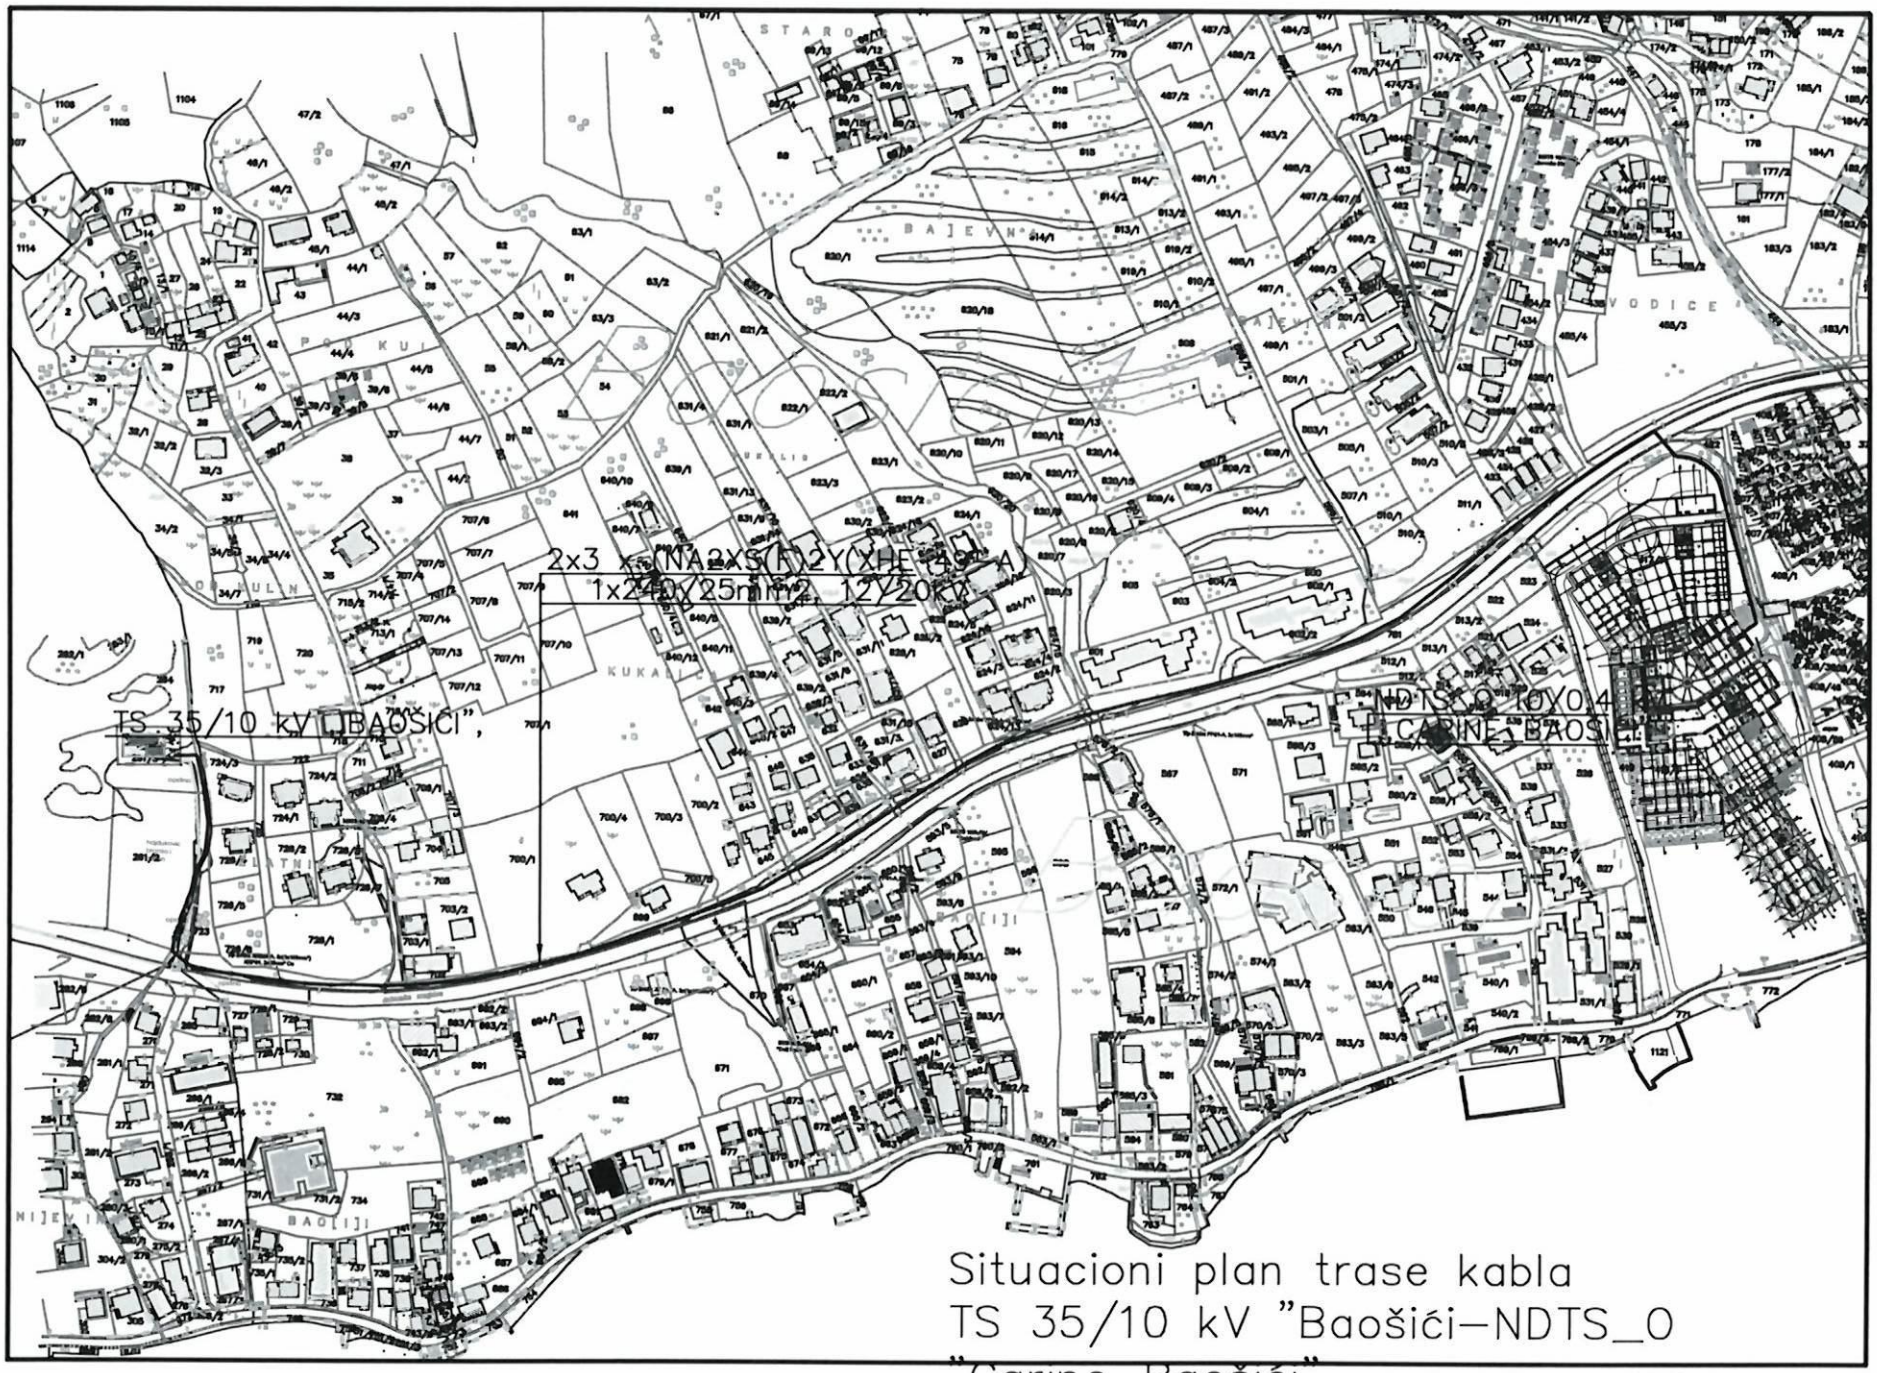


Situacioni plan trase kabla
TS 35/10 kV "Baošići–NDTS_0
"Carine, Baošići"

Формат А3