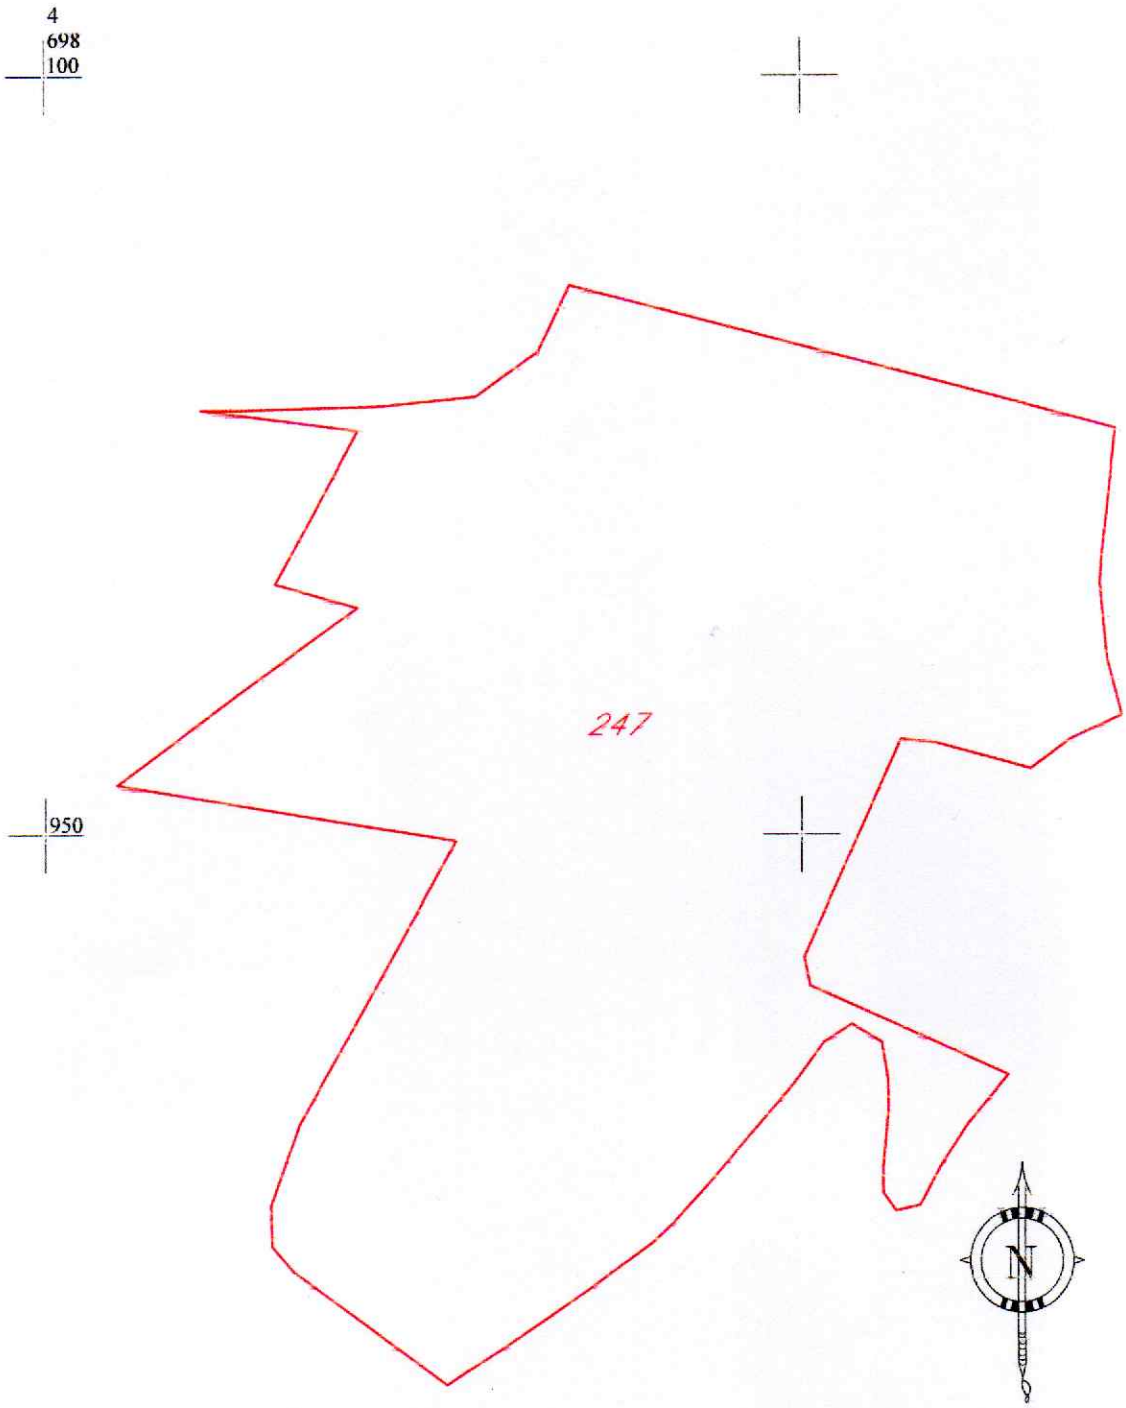


SKICA

K.O.Rose kat.parc.br. 247

Herceg Novi, 04.03.2026.


R=1:1500

"Agencija za izgradnju i razvoj H.Novog" d.o.o. H.Novi

ing. geod. Laušević Darko

Ovlašćenje/licenca broj 03-9227/1

M.P.

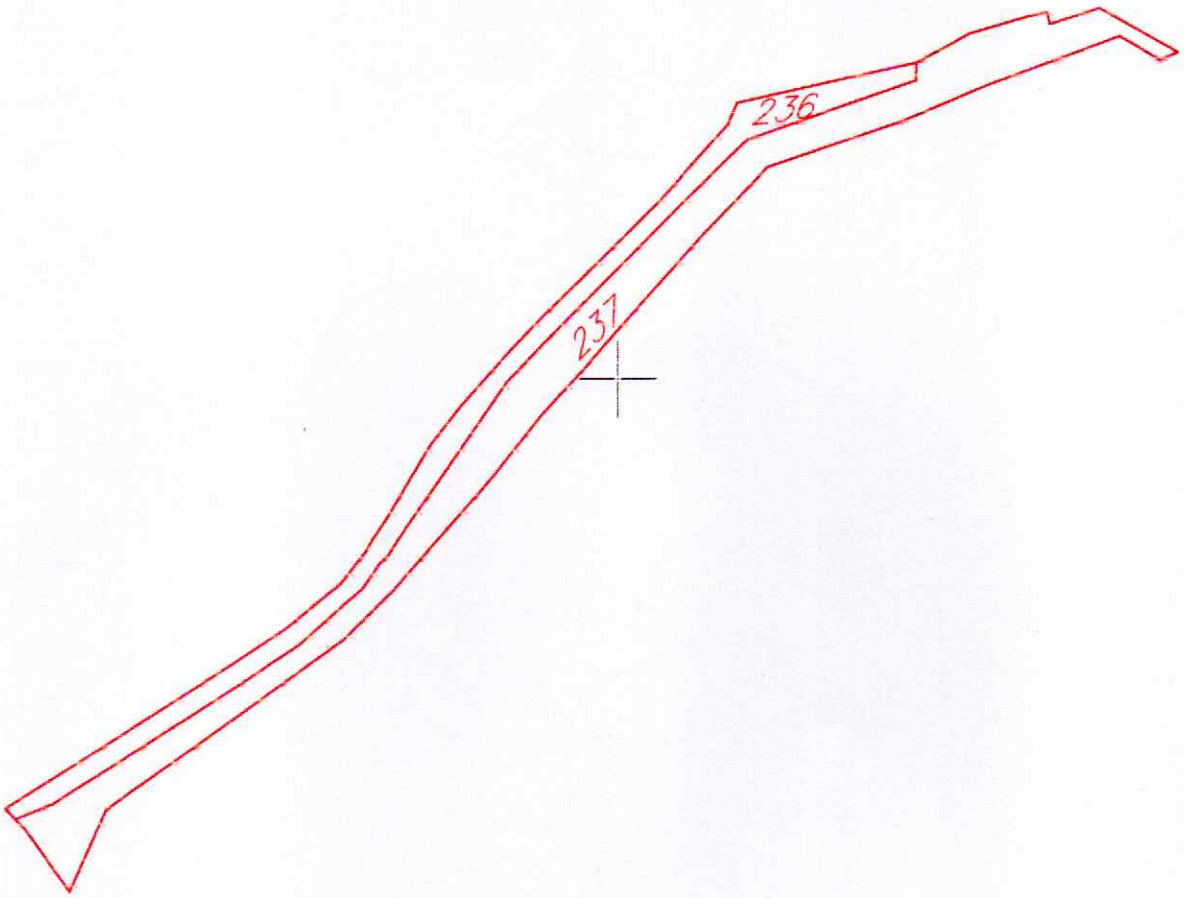

750

700

4
699
650
600
558
6

650

N

SKICA

K.O.Kumbor kat.parc.br. 236, 237


Herceg Novi, 04.03.2026.

R=1:500

"Agencija za izgradnju
i razvoj H.Novog" d.o.o. H.Novi

ing. geod. Laušević Darko
Ovlašćenje/licenca broj 02-9227/1

M.P.

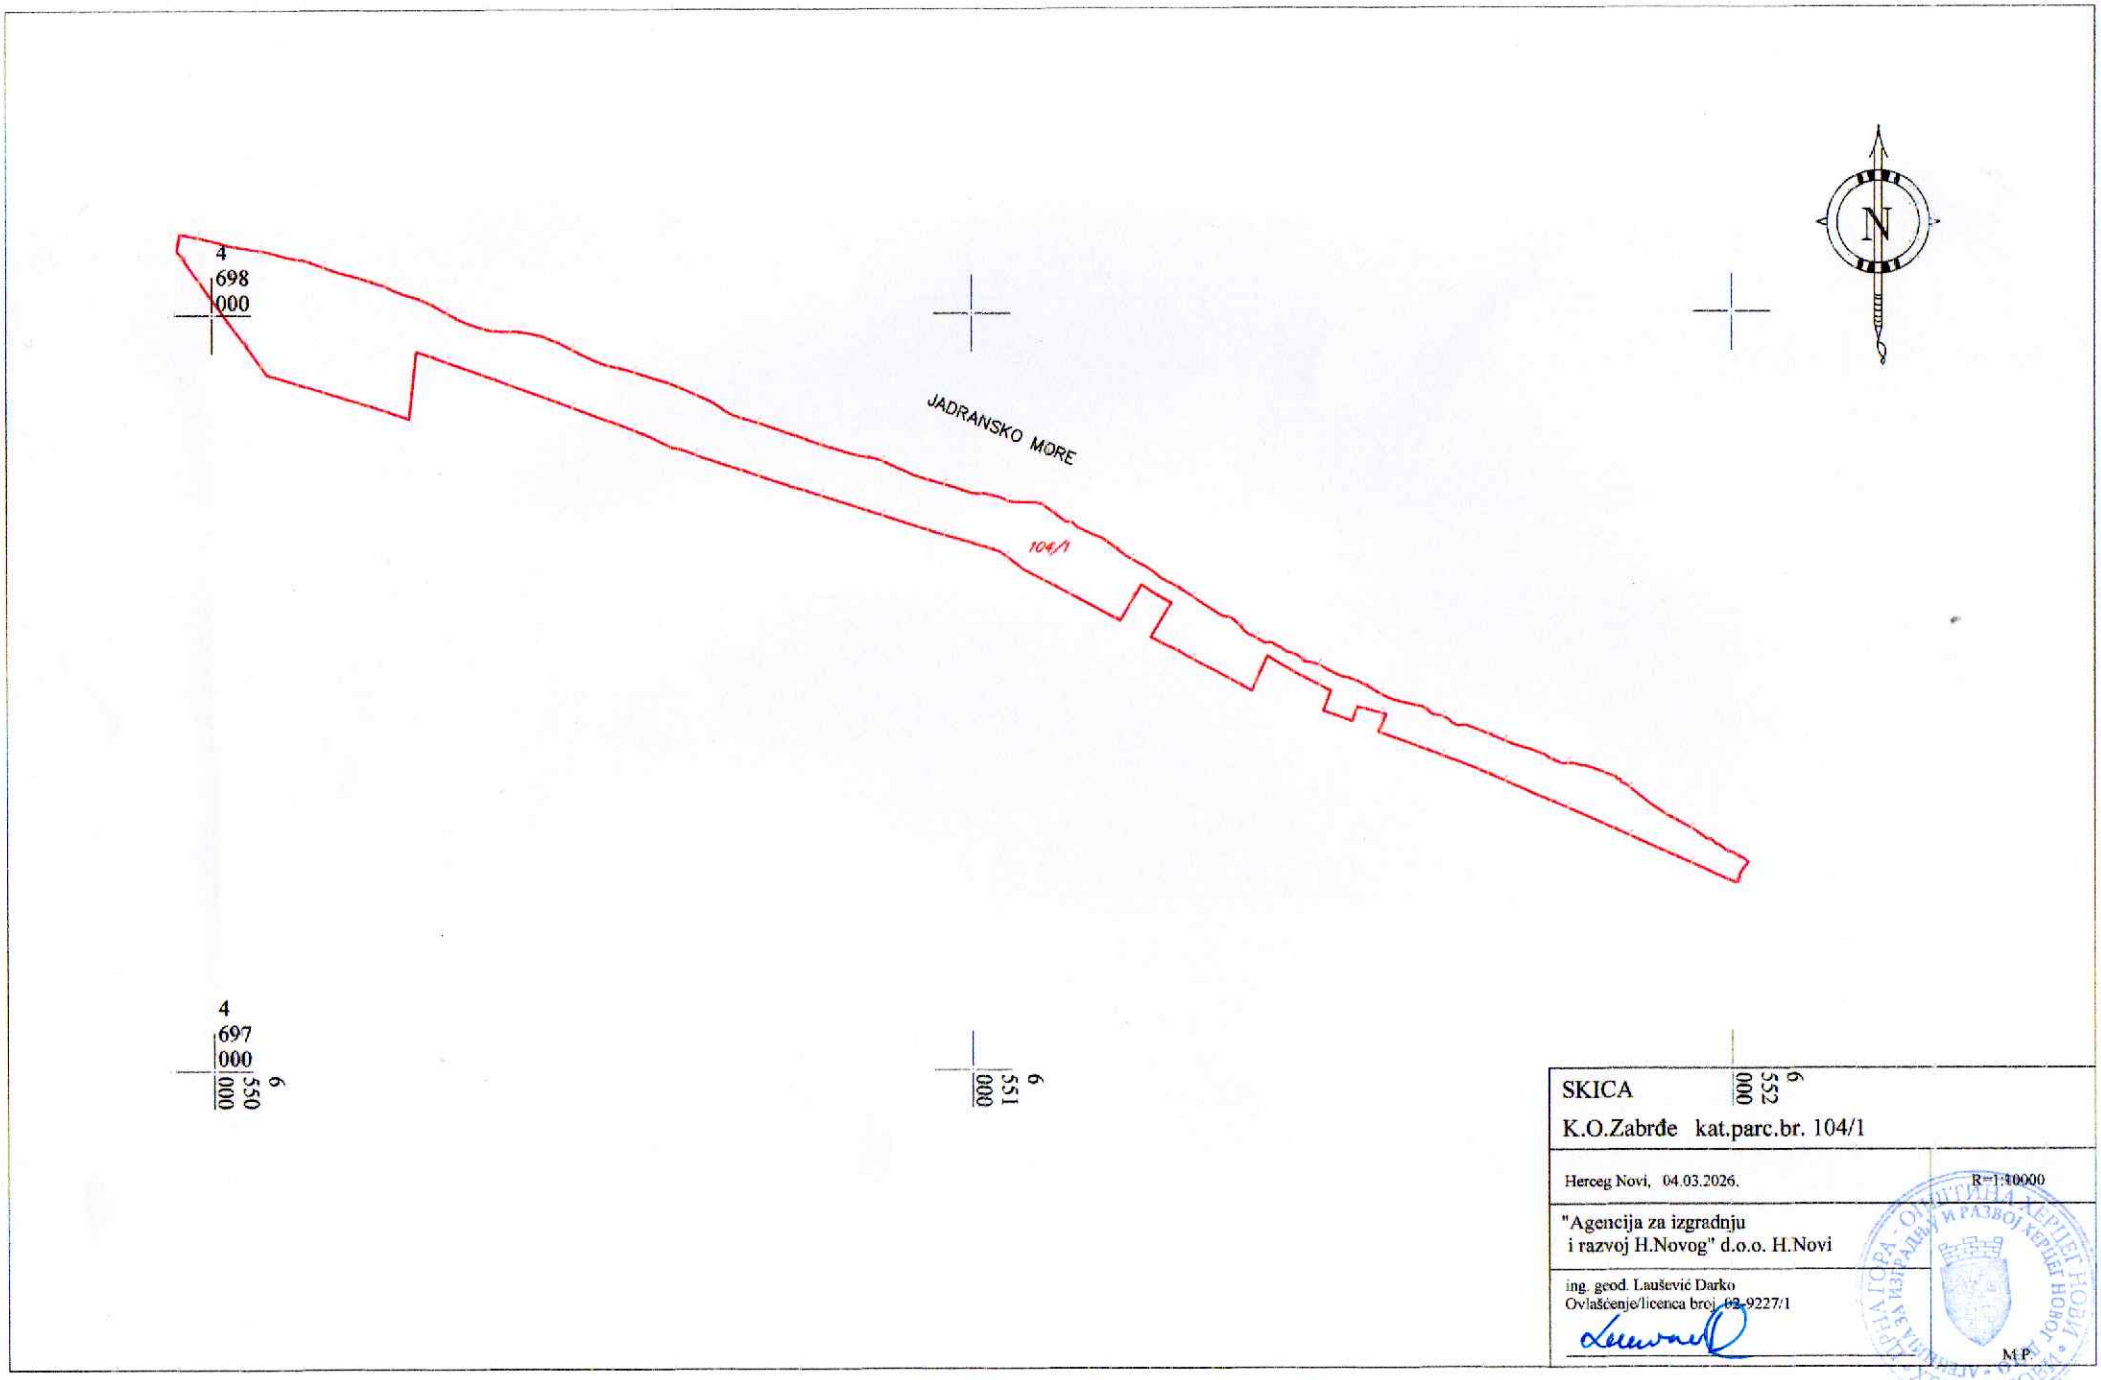

SKICA

K.O.Zabrđe kat.parc.br. 104/1


Herceg Novi, 04.03.2026.

R=1:10000

"Agencija za izgradnju
i razvoj H.Novog" d.o.o. H.Novi

ing. geod. Laušević Darko
Ovlašćenje/licenca broj 03-9227/1

M.P.

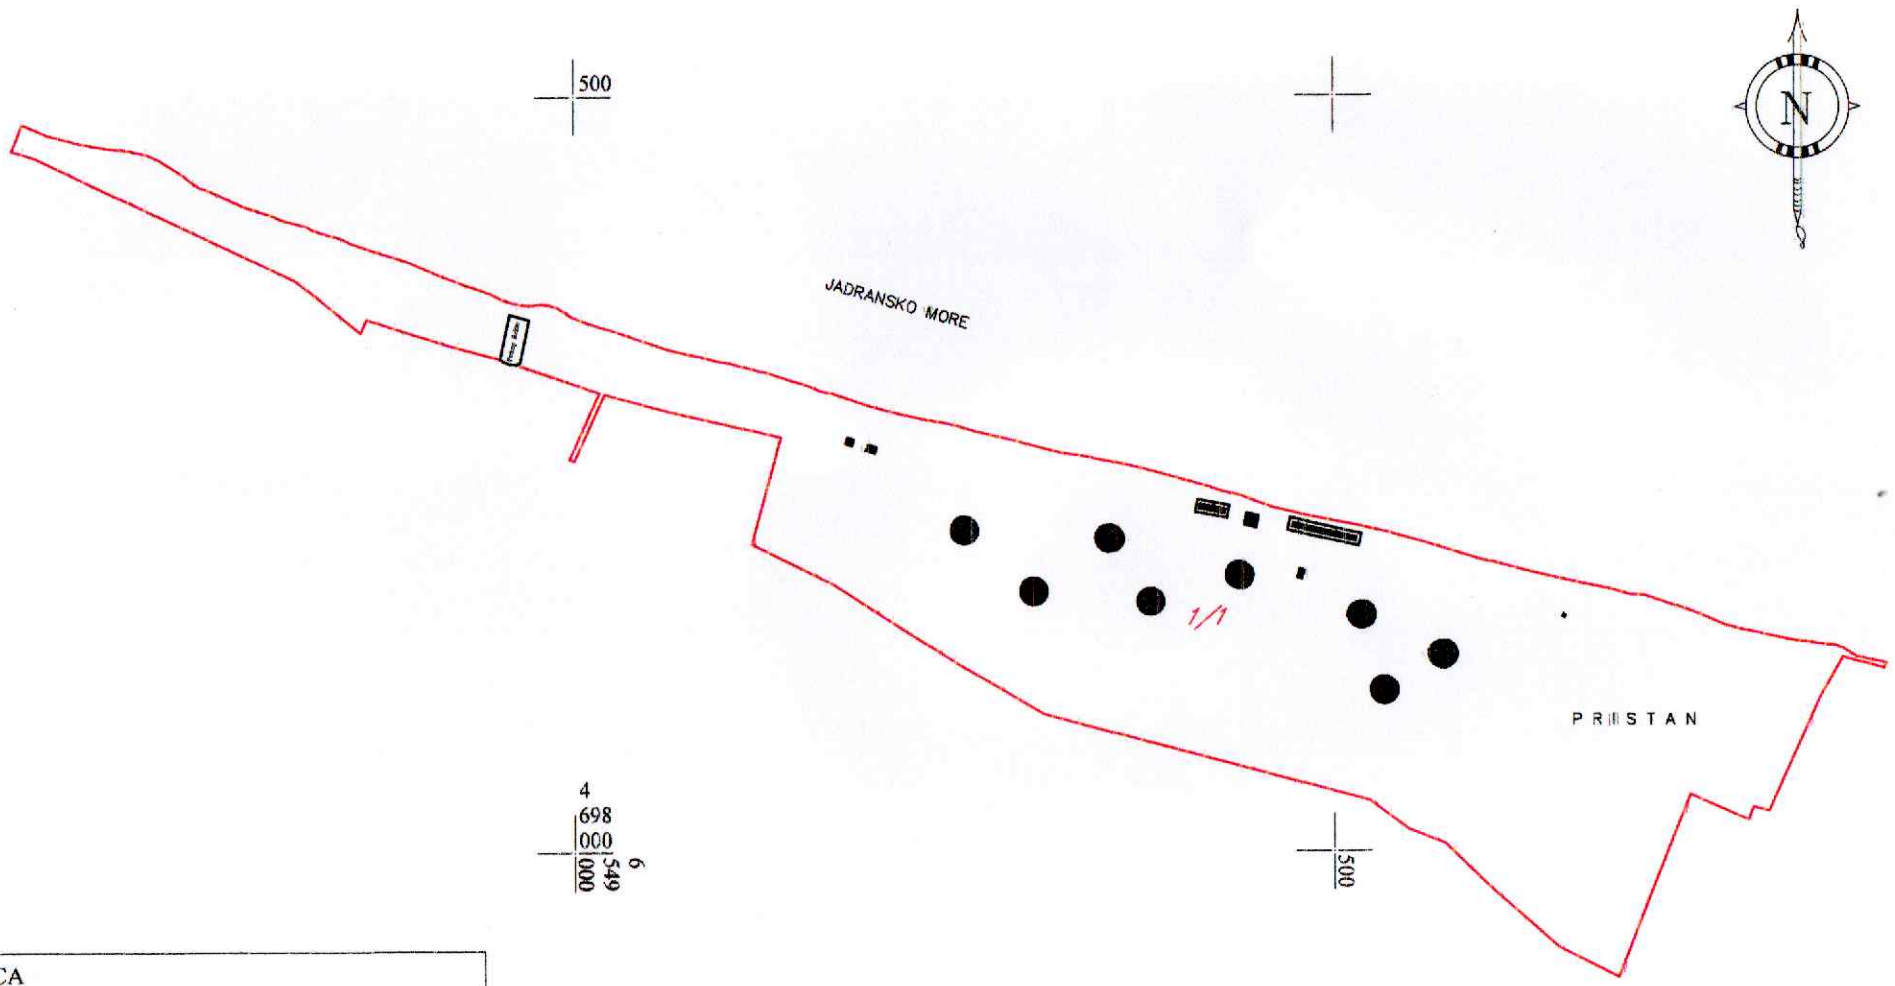

SKICA

K.O.Zabrđe kat.parc.br. 1/1

Herceg Novi, 04.03.2026.	R=1:5000
"Agencija za izgradnju i razvoj H.Novog" d.o.o. H.Novi	
ing. geod. Laušević Darko Ovlašćenje/licenca broj 02-9227/1	M.P