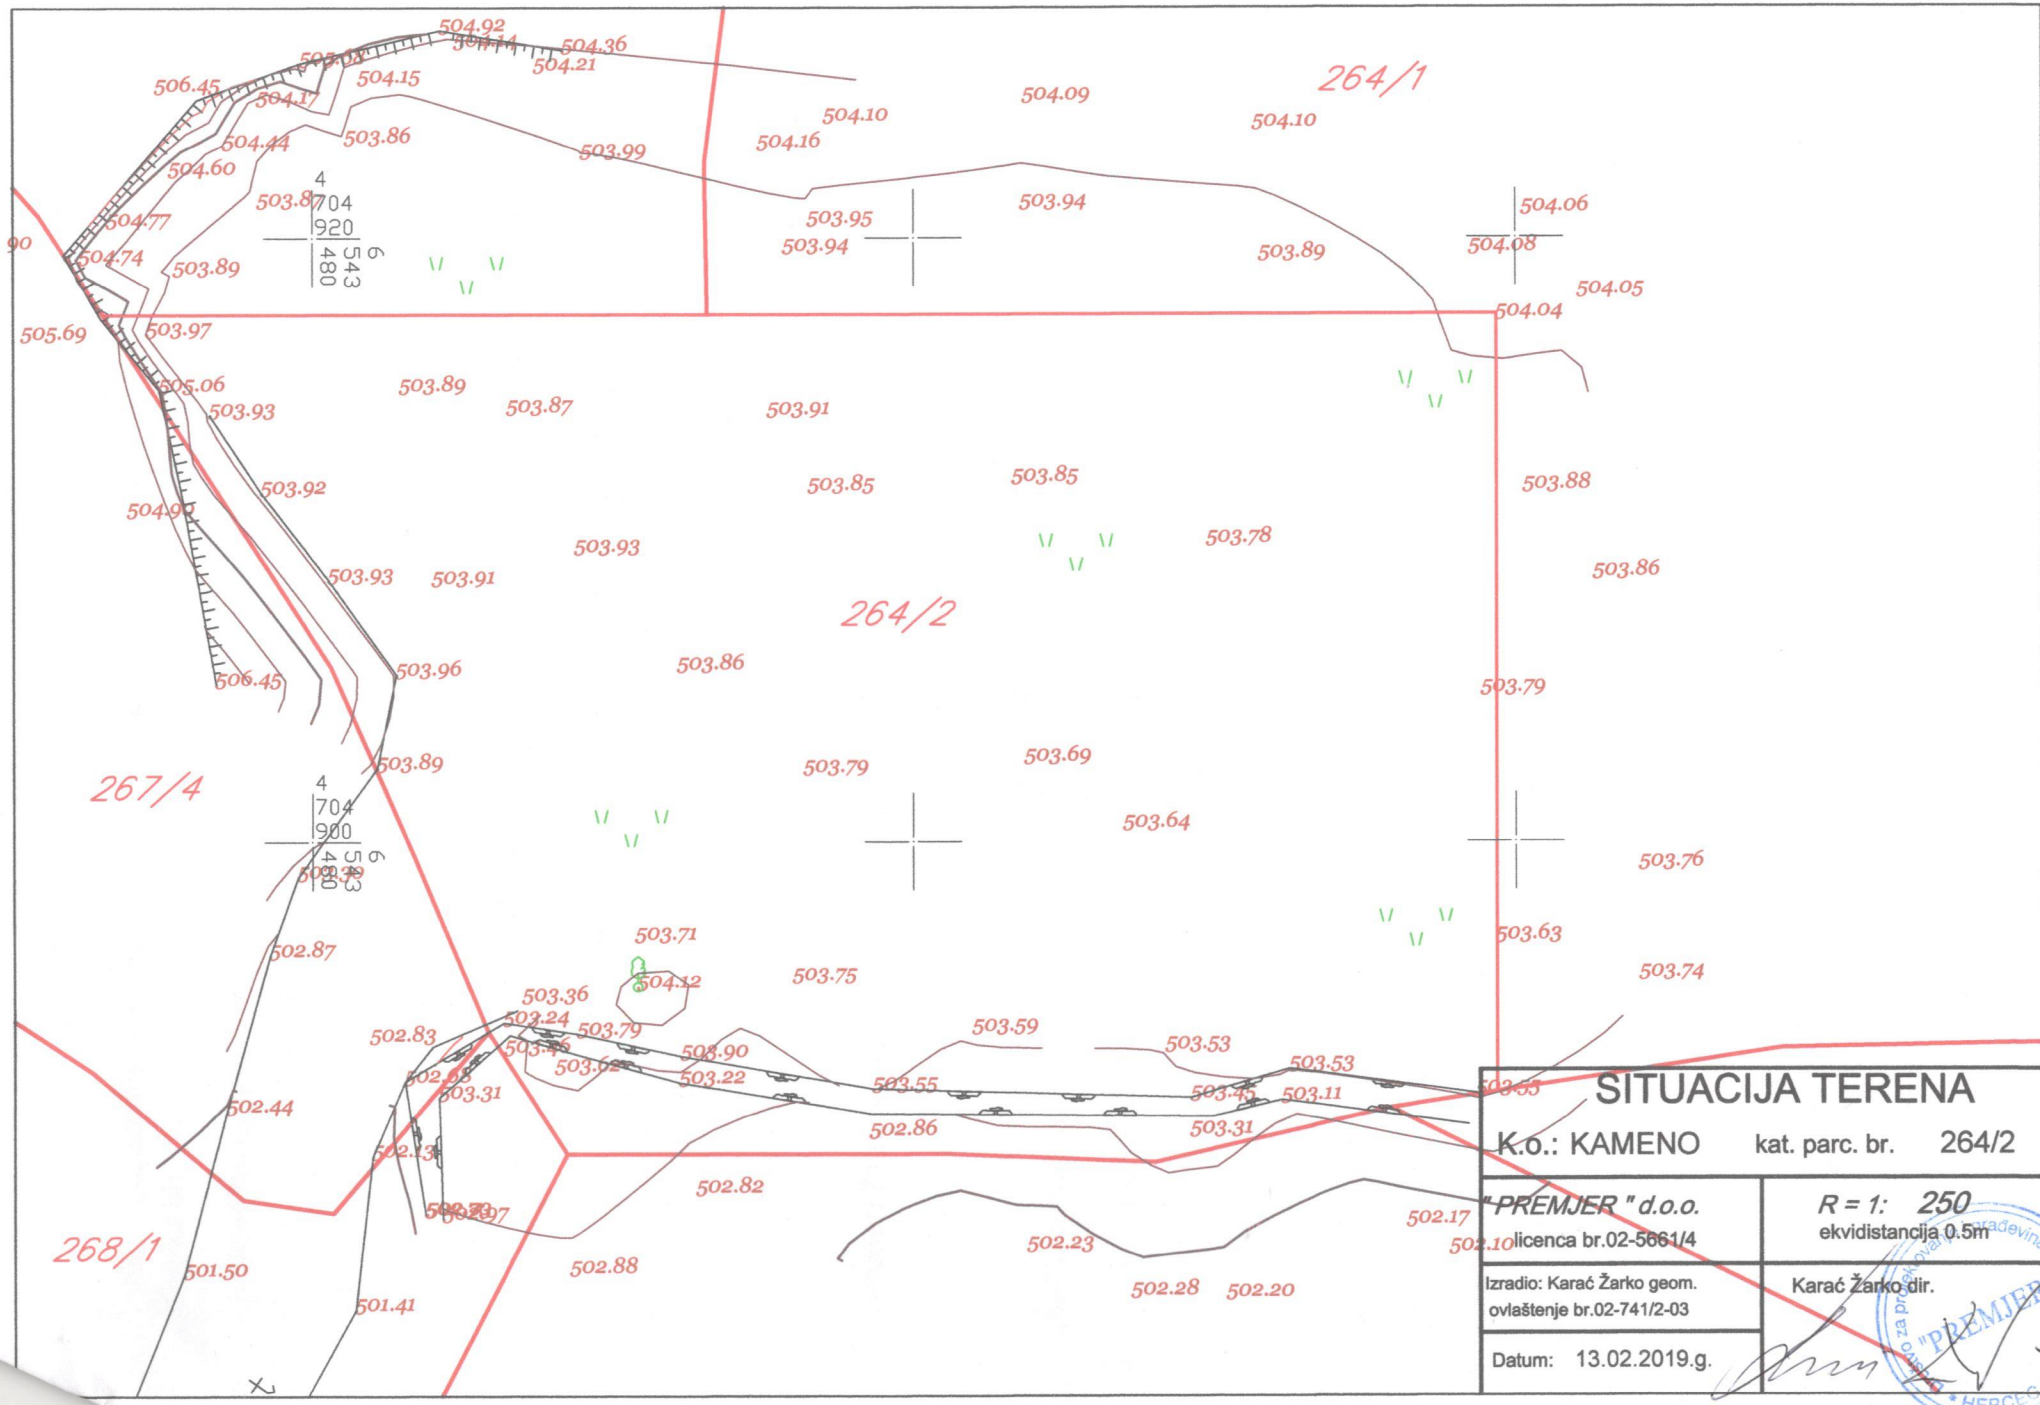


SITUACIJA TERENA

K.o.: KAMENO kat. parc. br. 264/2

"PREMJER" d.o.o. licenca br.02-5661/4	R = 1: 250 ekvidistancija 0.5m
Izradio: Karać Žarko geom. ovlaštenje br.02-741/2-03	Karać Žarko dir.
Datum: 13.02.2019.g.	