
SKICA PRAVA SLUŽBENOSTI KOLSKOG PROLAZA

K.O.RADOVANIĆI
R= 1:1000

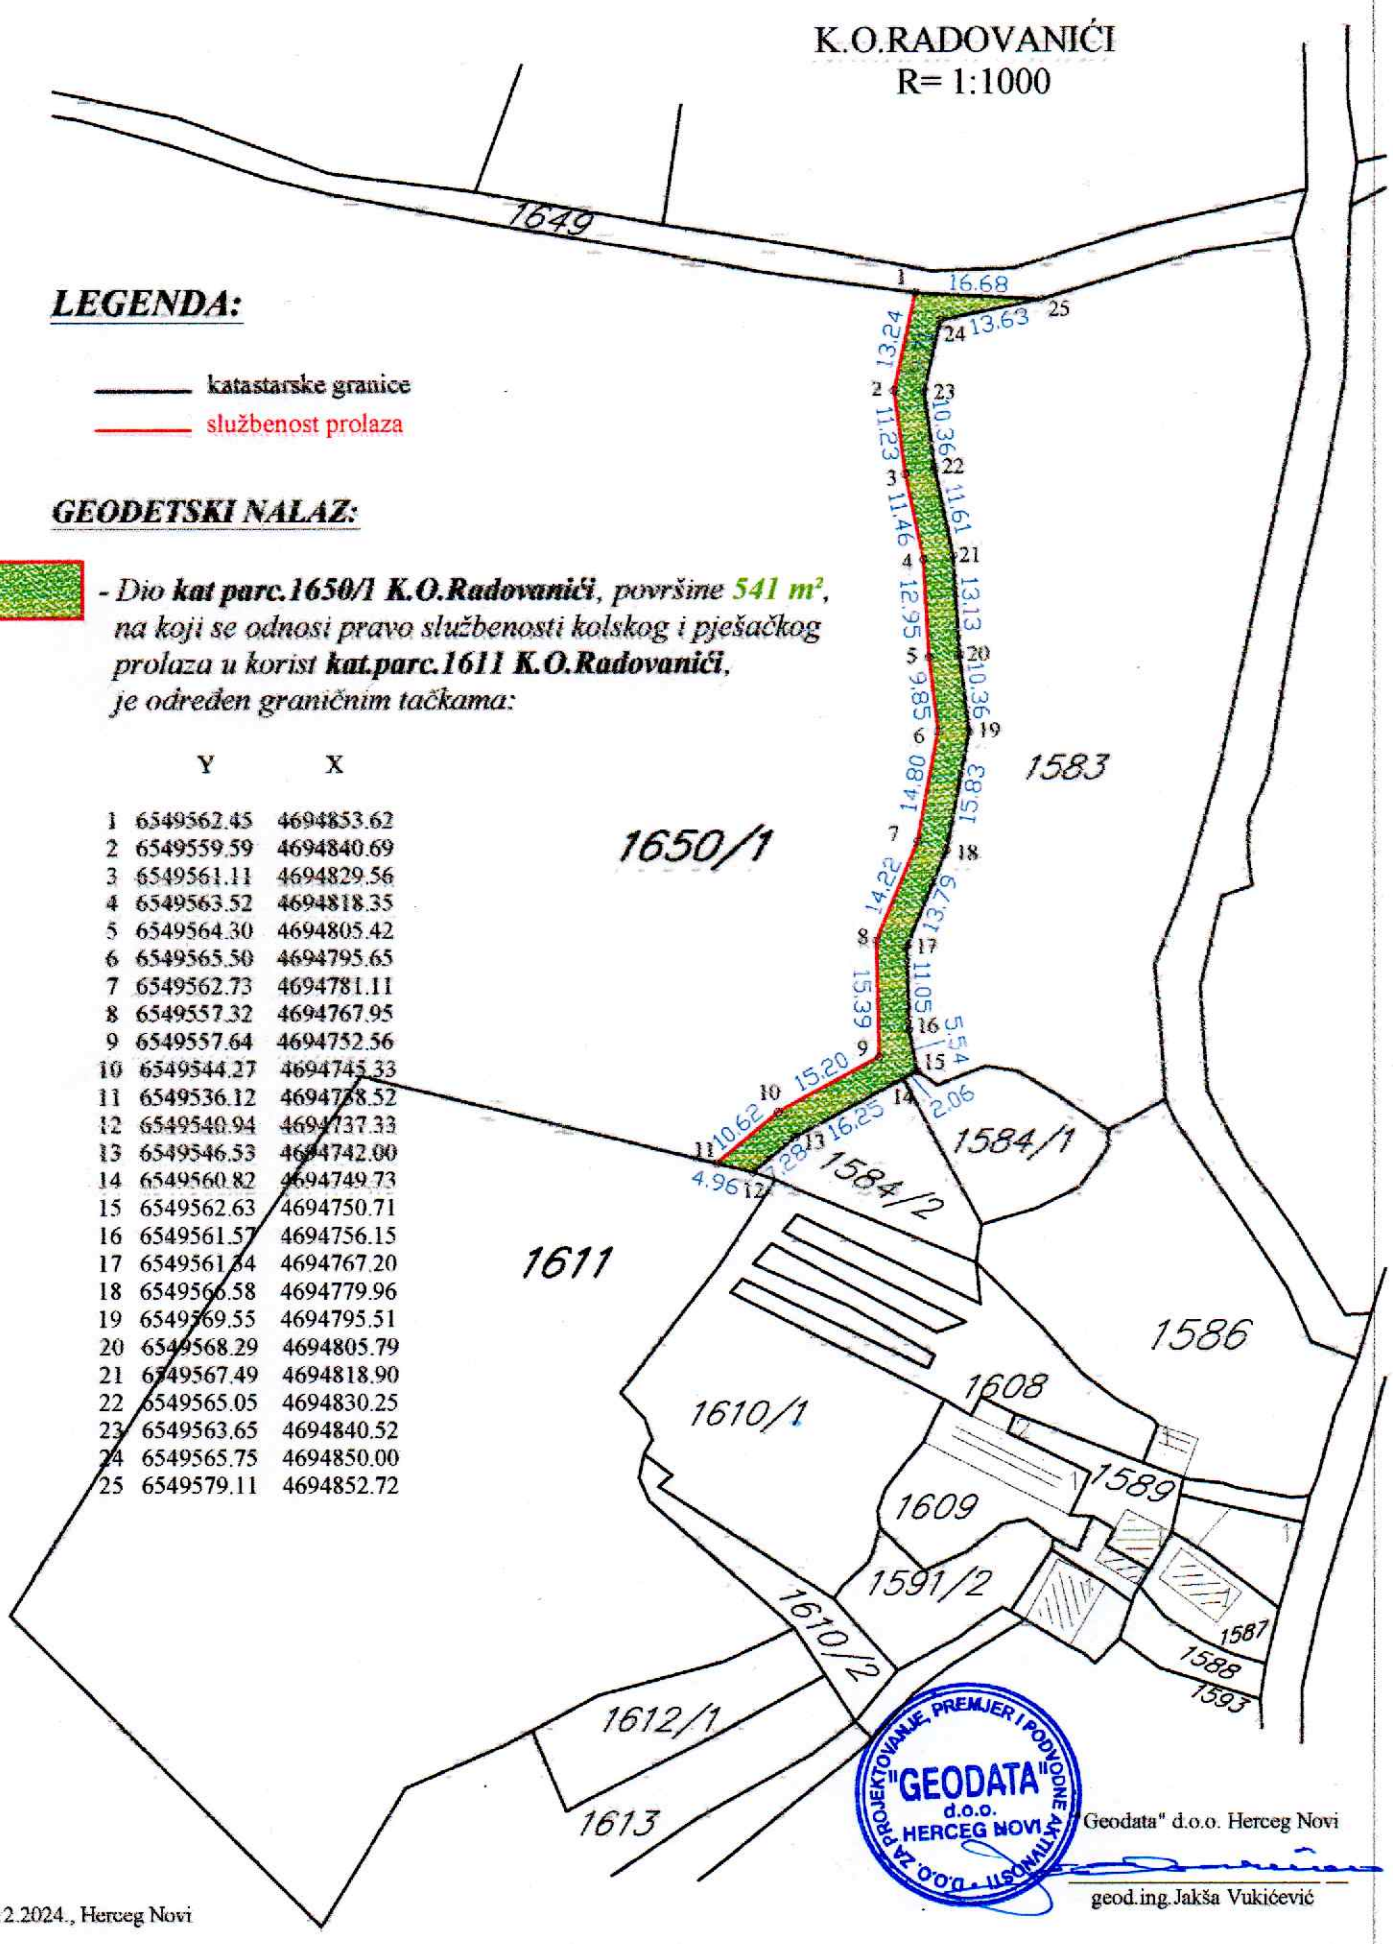

LEGENDA:

katastarske granice

službenost prolaza

GEODETSKI NALAZ:

*- Dio **kat parc.1650/1 K.O.Radovanići**, površine **541 m²**, na koji se odnosi pravo službenosti kolskog i pješačkog prolaza u korist **kat.parc.1611 K.O.Radovanići**, je određen graničnim tačkama:*

	Y	X
1	6549562.45	4694853.62
2	6549559.59	4694840.69
3	6549561.11	4694829.56
4	6549563.52	4694818.35
5	6549564.30	4694805.42
6	6549565.50	4694795.65
7	6549562.73	4694781.11
8	6549557.32	4694767.95
9	6549557.64	4694752.56
10	6549544.27	4694745.33
11	6549536.12	4694738.52
12	6549540.94	4694737.33
13	6549546.53	4694742.00
14	6549560.82	4694749.73
15	6549562.63	4694750.71
16	6549561.57	4694756.15
17	6549561.84	4694767.20
18	6549566.58	4694779.96
19	6549569.55	4694795.51
20	6549568.29	4694805.79
21	6549567.49	4694818.90
22	6549565.05	4694830.25
23	6549563.65	4694840.52
24	6549565.75	4694850.00
25	6549579.11	4694852.72

"Geodata" d.o.o. Herceg Novi

geod.ing.Jakša Vukićević

25.12.2024., Herceg Novi