
IZMJEŠTENA SAOBRAĆAJNICA U ZONI HLORNE STANICE - ZELENIKA

(Djelovi katastarskih parcela 817;146;813;138; 136;135/1;85;84;86;82 K.O.Kuti)

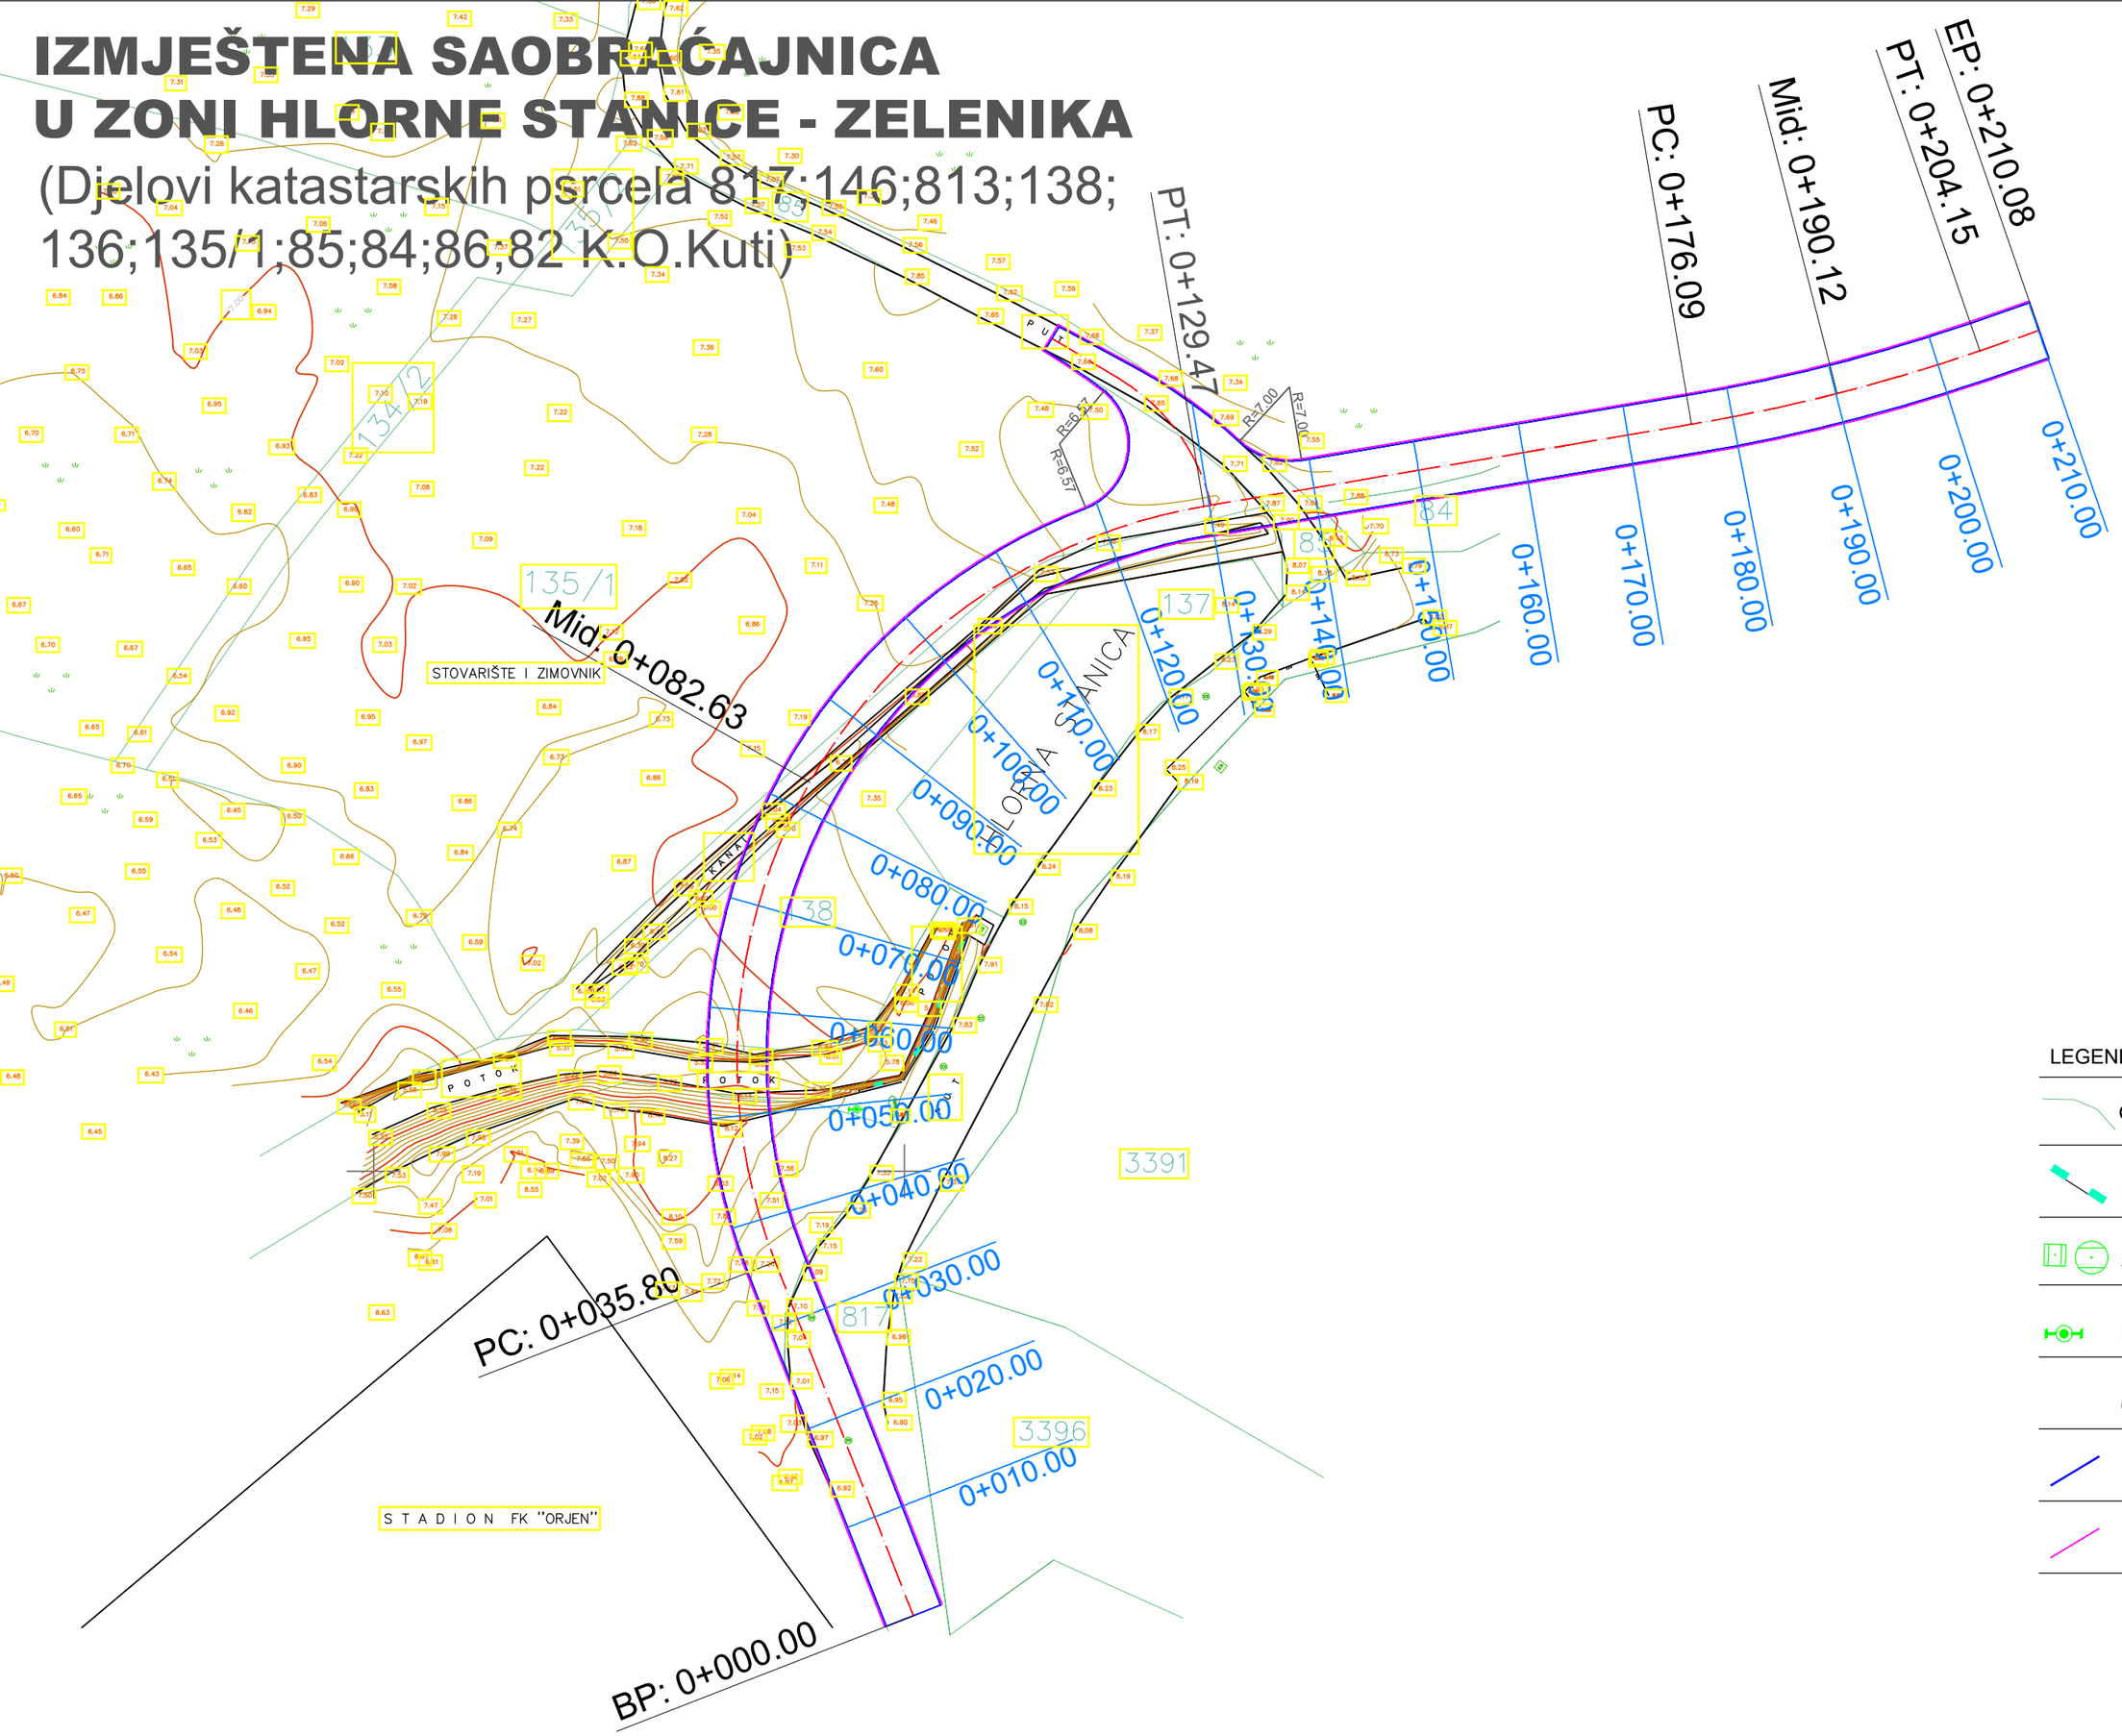

LEGENDA:

- Granica katastarske parcele
- Betonski zid
- Šaht
- Hidrant
- Osovina planirane saobra'ajnice
- Ivica planirane saobra'ajnice
- Ivica greda