
CRNA GORA
ORGAN UPRAVE
Područna jedinica:Herceg Novi
Opština: Herceg Novi
Katastarska opština: Bijela

Broj parcele:581/1
Broj objekta na parceli:1
ID LOKACIJE: HN 08
Ime lokacije: Hotel Delfin

SKIC ALICA MJESTA IZVEDENOG TELEKOMUNIKACIONOG OBJEKTA

Približna razmjera R 1:500

KOORDINATE RBS			
BR.	Y	X	Z
1	6554651.48	4701382.30	22.399
3	6554652.86	4701384.92	22.671
2	6554654.60	4701386.52	23.462

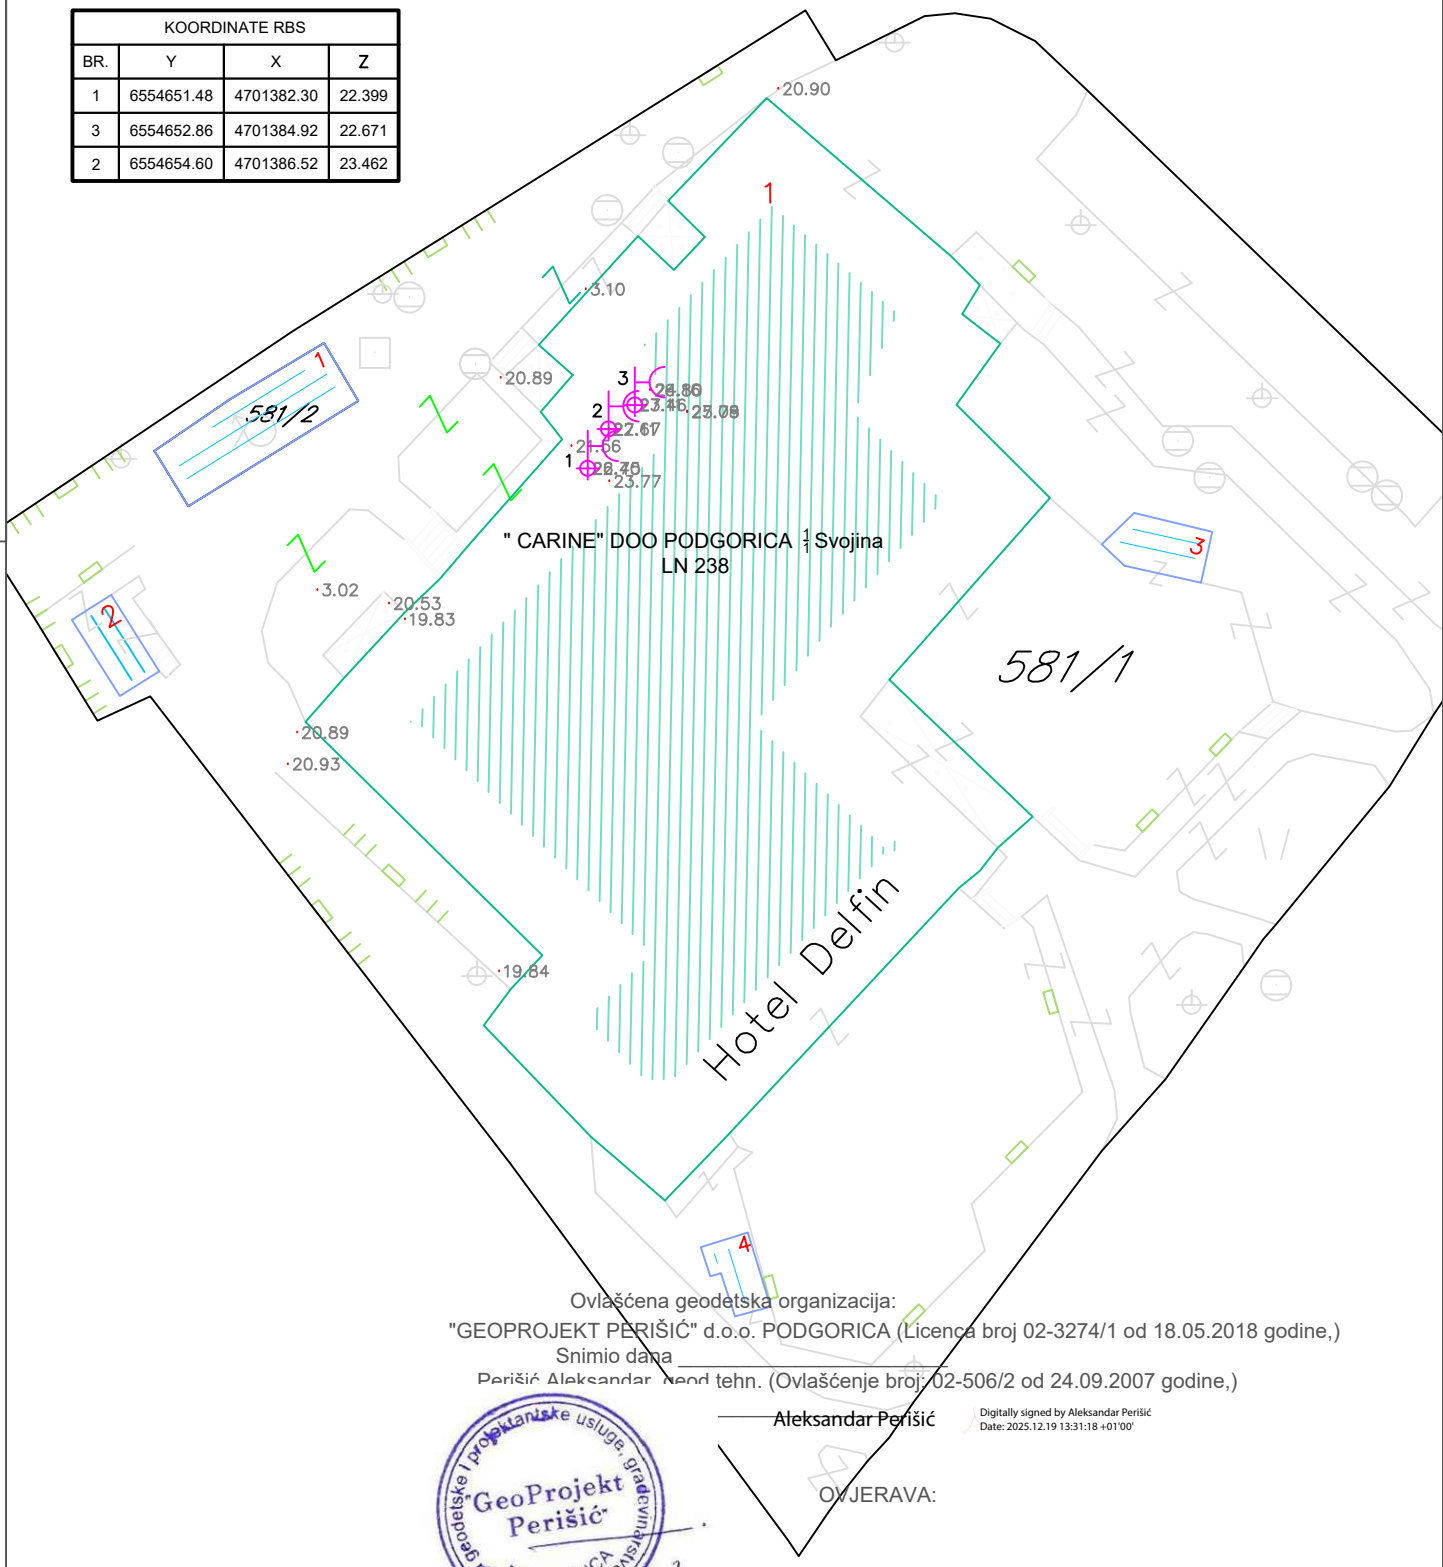

Ovlašćena geodetska organizacija:
"GEOPROJEKT PERIŠIĆ" d.o.o. PODGORICA (Licenca broj 02-3274/1 od 18.05.2018 godine,)
Snimio dana _____
Perišić Aleksandar, geod tehn. (Ovlašćenje broj: 02-506/2 od 24.09.2007 godine,)

Aleksandar Perišić
Digitally signed by Aleksandar Perišić
Date: 2025.12.19 13:31:18 +01'00'

OVJERAVA:

GeoProjekt Perišić PODGORICA