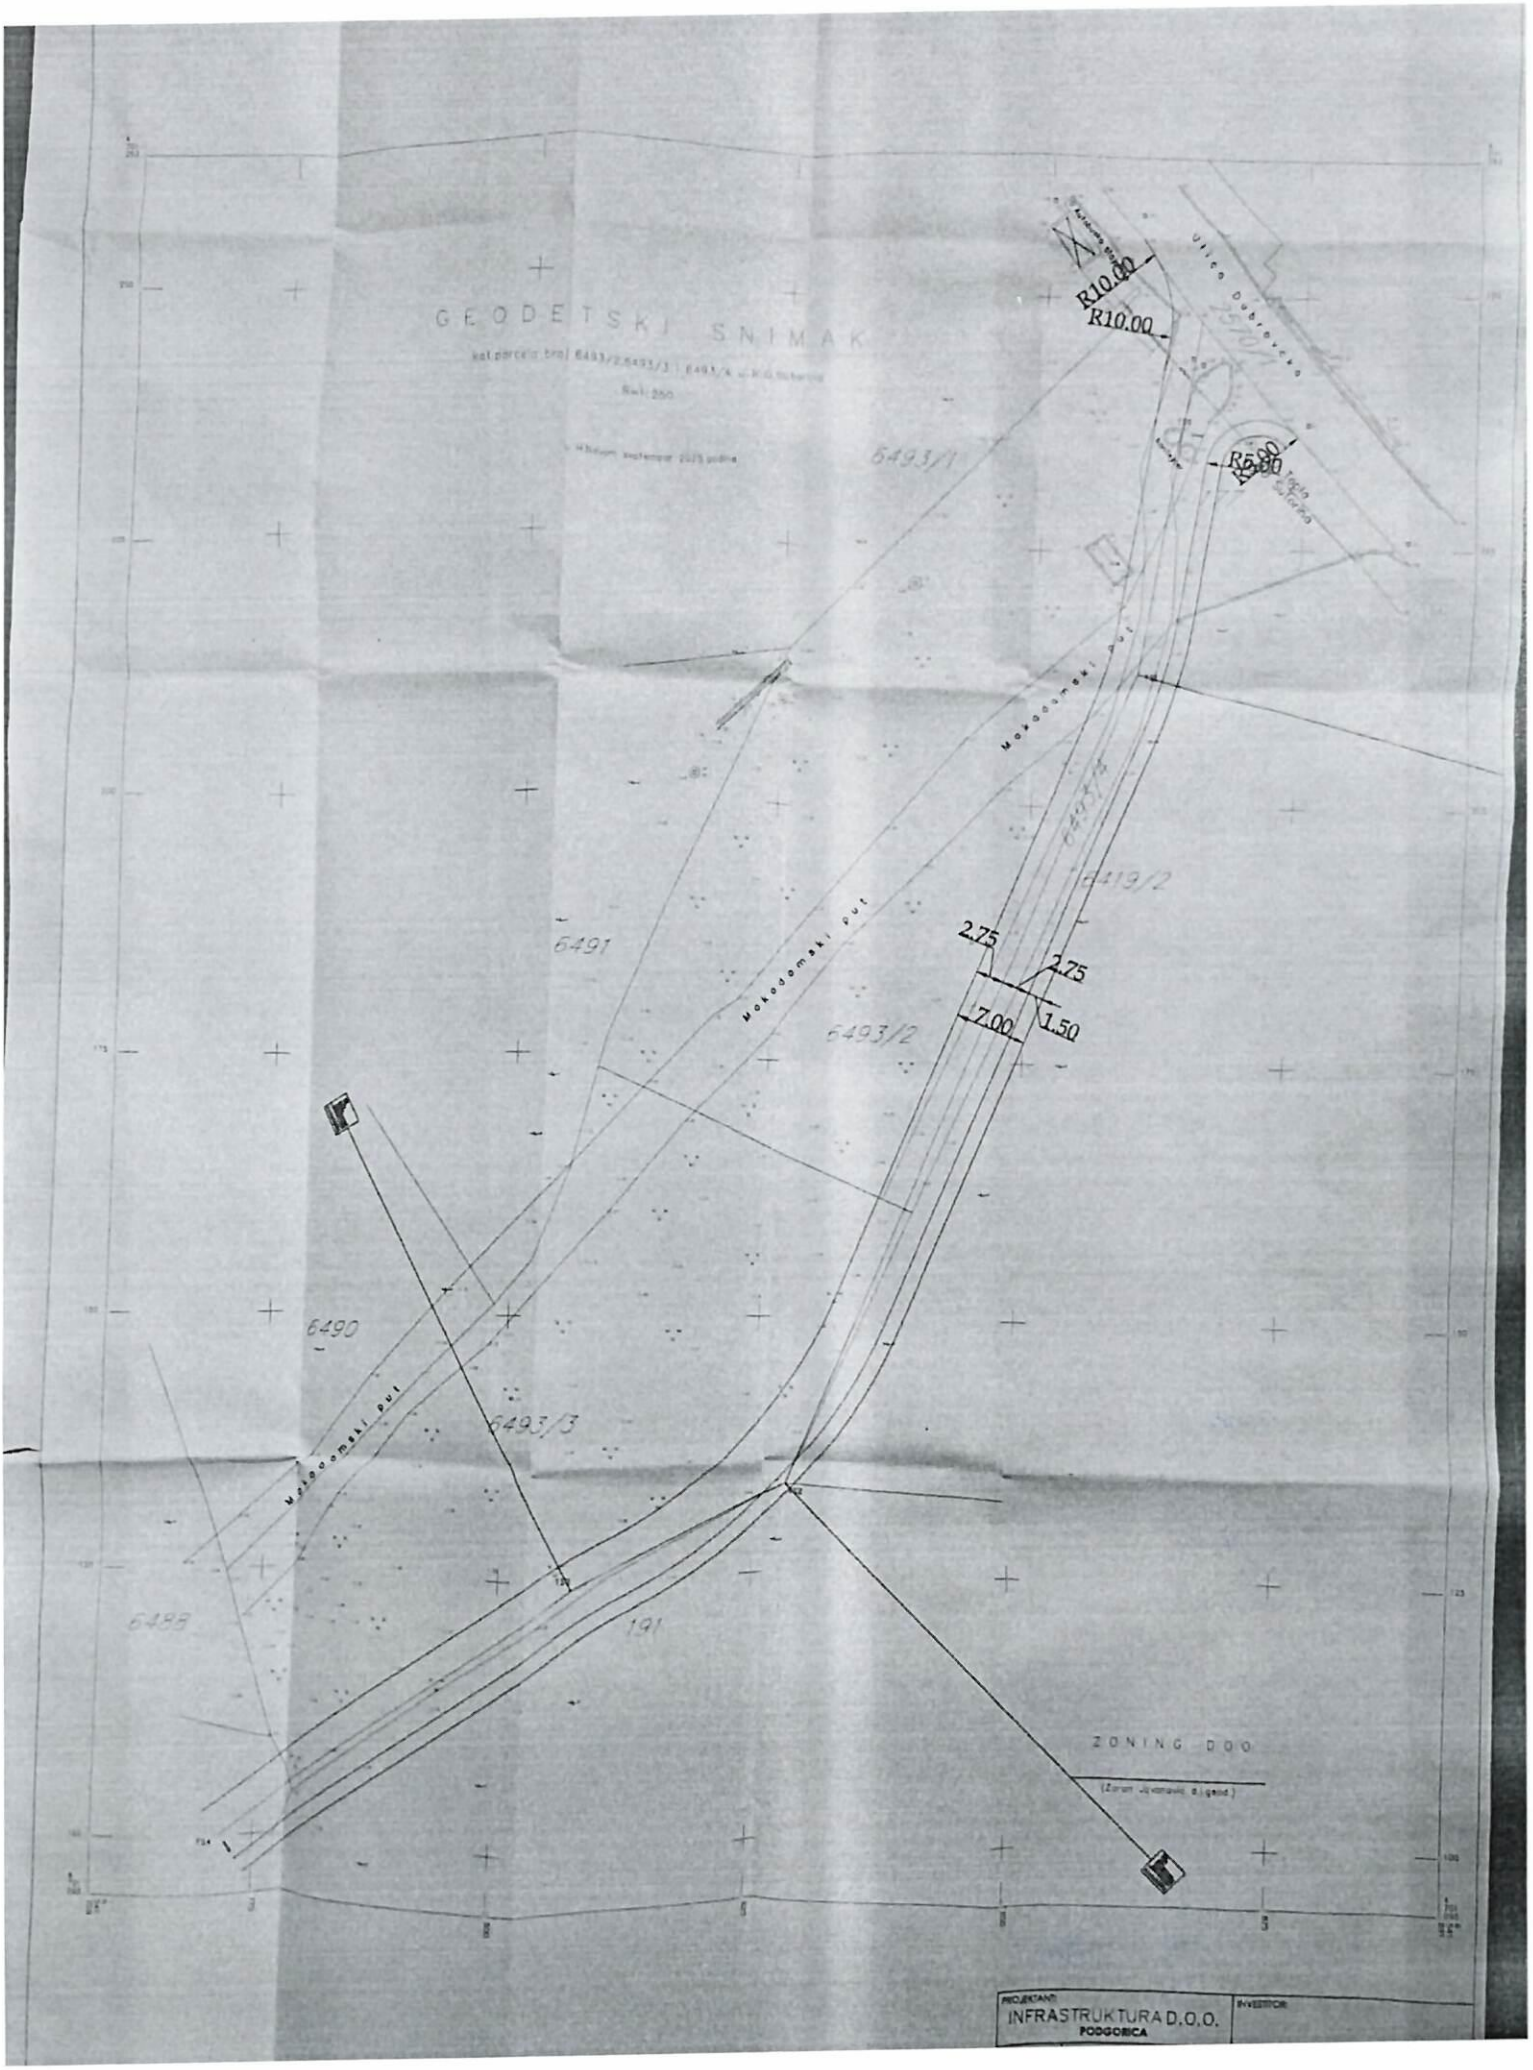

GEODETSKI SNIMAK
R10.00
R10.00
R5.00
R5.00
Ulica Dubrovačka
Makadamski put
6493/1
6493/2
6491
6490
6493/3
6498
191
2.75
2.75
7.00
1.50
ZONING DOO
INFRASTRUKTURA D.O.O.
PODGORICA