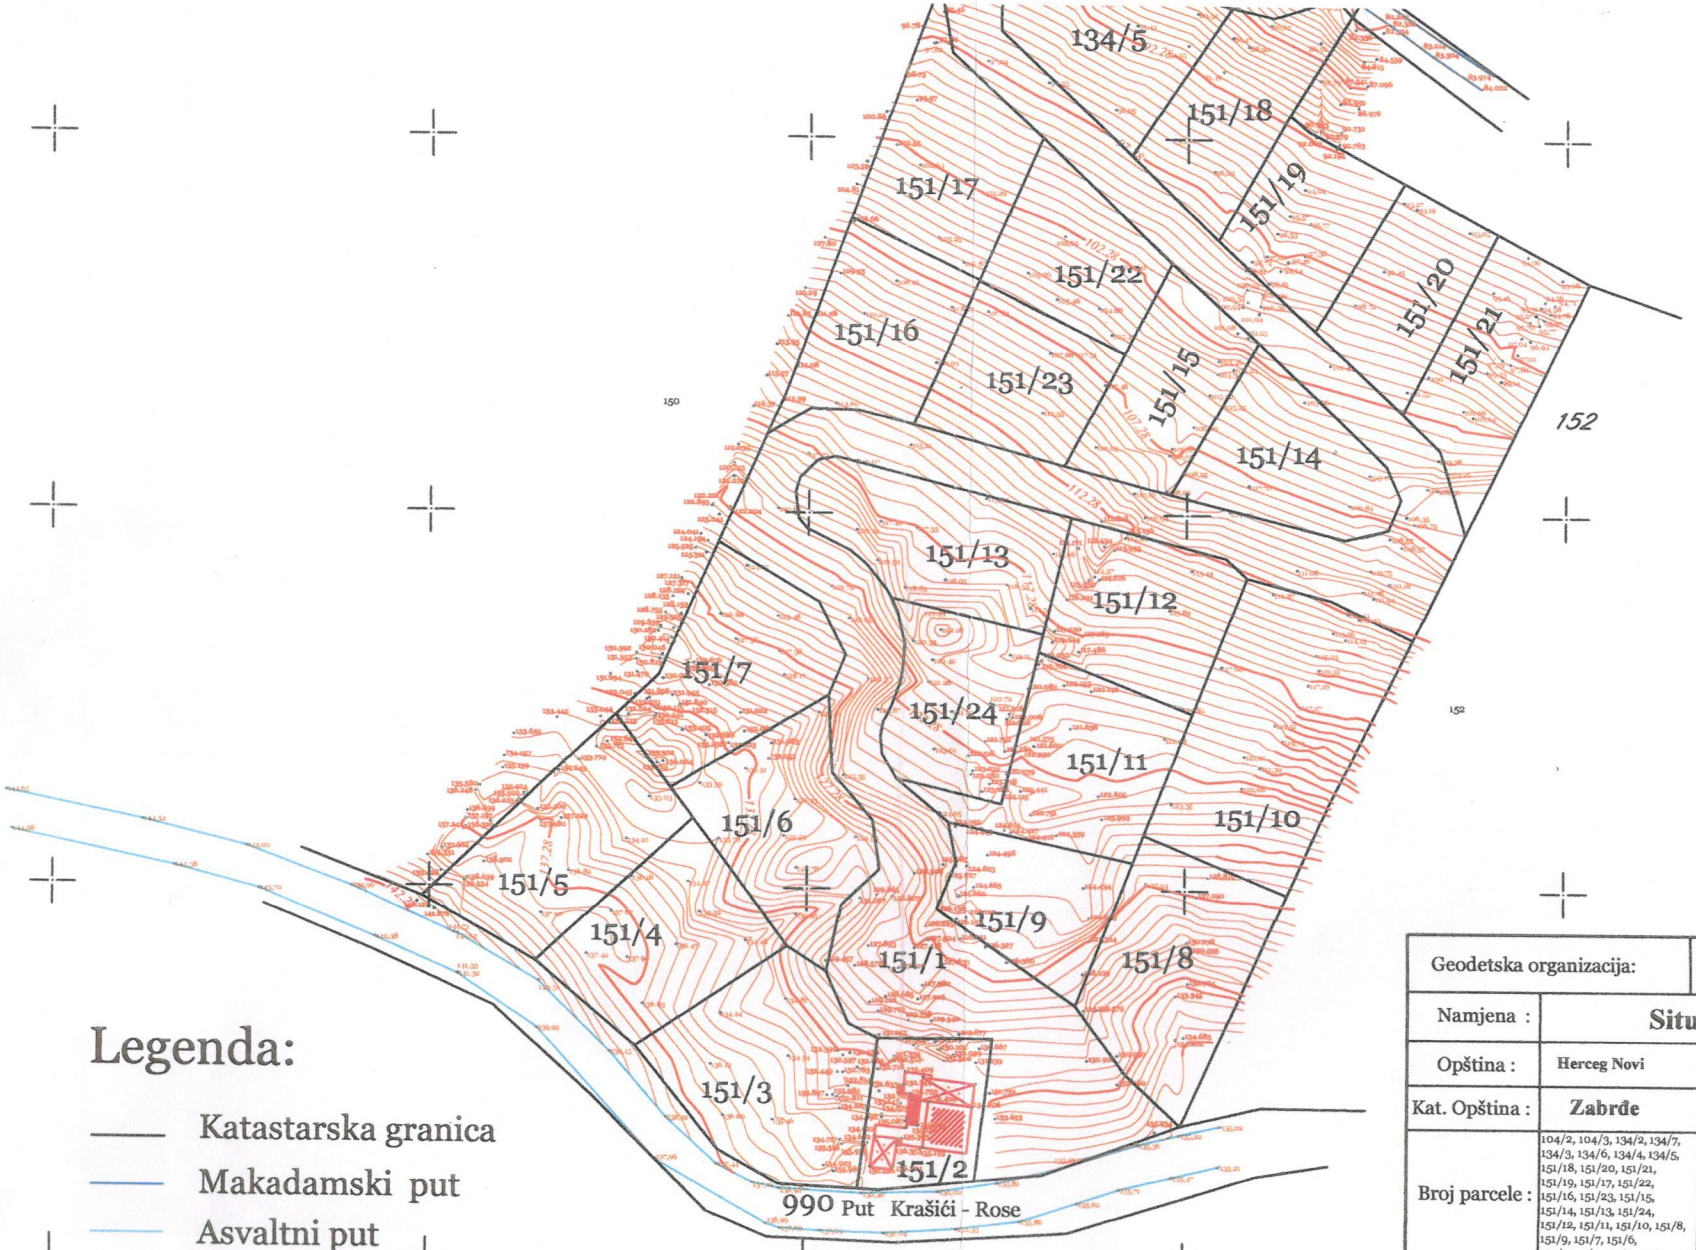


Legenda:

- Katastarska granica
- Makadamski put
- Asvaltni put
- Objekat
- Visinska prestava terena

Geodetska organizacija:	D.O.O."LEND MONT" Bud Tel. : 063/232-230
Namjena :	**Situacija terena**
Opština :	Herceg Novi
Kat. Opština :	Zabrđe
Broj parcele :	104/2, 104/3, 134/2, 134/7, 134/3, 134/6, 134/4, 134/5, 151/18, 151/20, 151/21, 151/19, 151/17, 151/22, 151/16, 151/23, 151/15, 151/14, 151/13, 151/24, 151/12, 151/11, 151/10, 151/8, 151/9, 151/7, 151/6, 151/5,151/4, 151/3, 151/2, 151/1
Razmjera:	1:1000
Ekvidistancija:	0.50 m