
REPUBLIKA CRNA GORA
VLADA CRNE GORE
Uprava za nekretnine
Područna jedinica H E R C E G - N O V I
KAT. OPŠTINA: ***T O P L A***

Približna razmjera 1: *500*

SKICA PREMJERA br. 124/2011
Broj katastarskog plana.....
Tahim. zapisnik: sveska.....
Veza sa ranijom skicom premjera:
br/god....

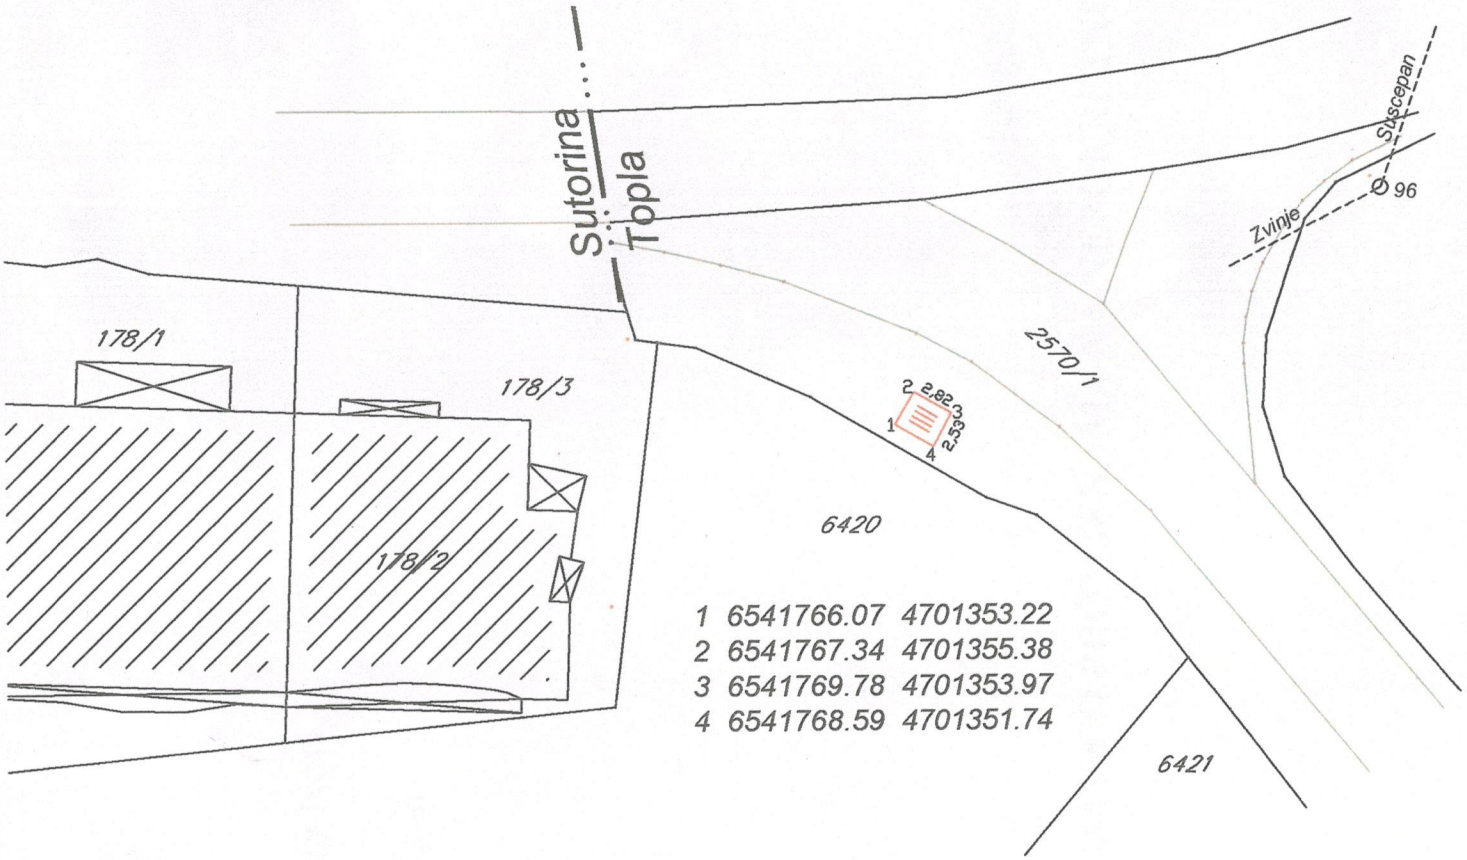

Ured za projektovanje i građenje "PREMJER" HERCEG NOVI

Redni broj: Provedeno
U kat. planu..... ..2011.god.
U indikacionoj skici..... ...2011.god.
Spisak det. rač. pov ..str...../2011.god.
Spisak prijava..... 191/2011 ...../2011.god.
Spisak promjena..... ..... .2011.god.

Uprava za nekretnine Crne Gore 12 Podgorica

Snimio dana . 08.12.2011.god .
Geometar .....
Pregledao dana 9. 12. 2011.god.
Rijaset Agregat